

CONSTRUCTION D'UN BATIMENT DE LOGEMENTS AVEC PARKING SOUTERRAIN

10 LOGEMENTS

PROPRIETAIRES :
Ruchet Stéphane et Sylvie
Route de la Clochette 96
1052 Le Mont-sur-Lausanne
Tél. +41 (0) 21 651 00 00
Fax. +41 (0) 21 652 83 45

PROMETTANT ACQUEUREUR :
Menétray Lausanne SA
Route de la Clochette 102
1052 Le Mont-sur-Lausanne
Tél. +41 (0) 21 651 00 00
Fax. +41 (0) 21 651 00 09

J:\0158_La Clochette_Le Mont\02_Dessins\02_Demande_enquete_LA CLOCHATTE\01_PLANS\Plans architecte

ENQUETE

1:100

Bâtiment A1

Niveaux

0158.EN.100.100

PROPRIETAIRES :


PROMETTANT ACQUEUREUR :

ARCHITECTE :


PEZZOLI & ASSOCIES
ARCHITECTES SA
Av. du Sîto 9 - 1020 RENENS

PEZZOLI & ASSOCIES, ARCHITECTES SA |
Av. du Sîto 9 - CP 418
CH-1020 RENENS VD
TEL. +41 21 637 38 38
pezzoli@pezzoli.ch
www.pezzoli.ch


DATE
23.07.2020 [sb]

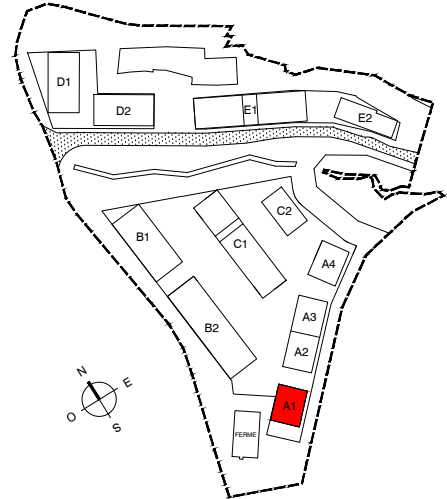


ETAGE 1

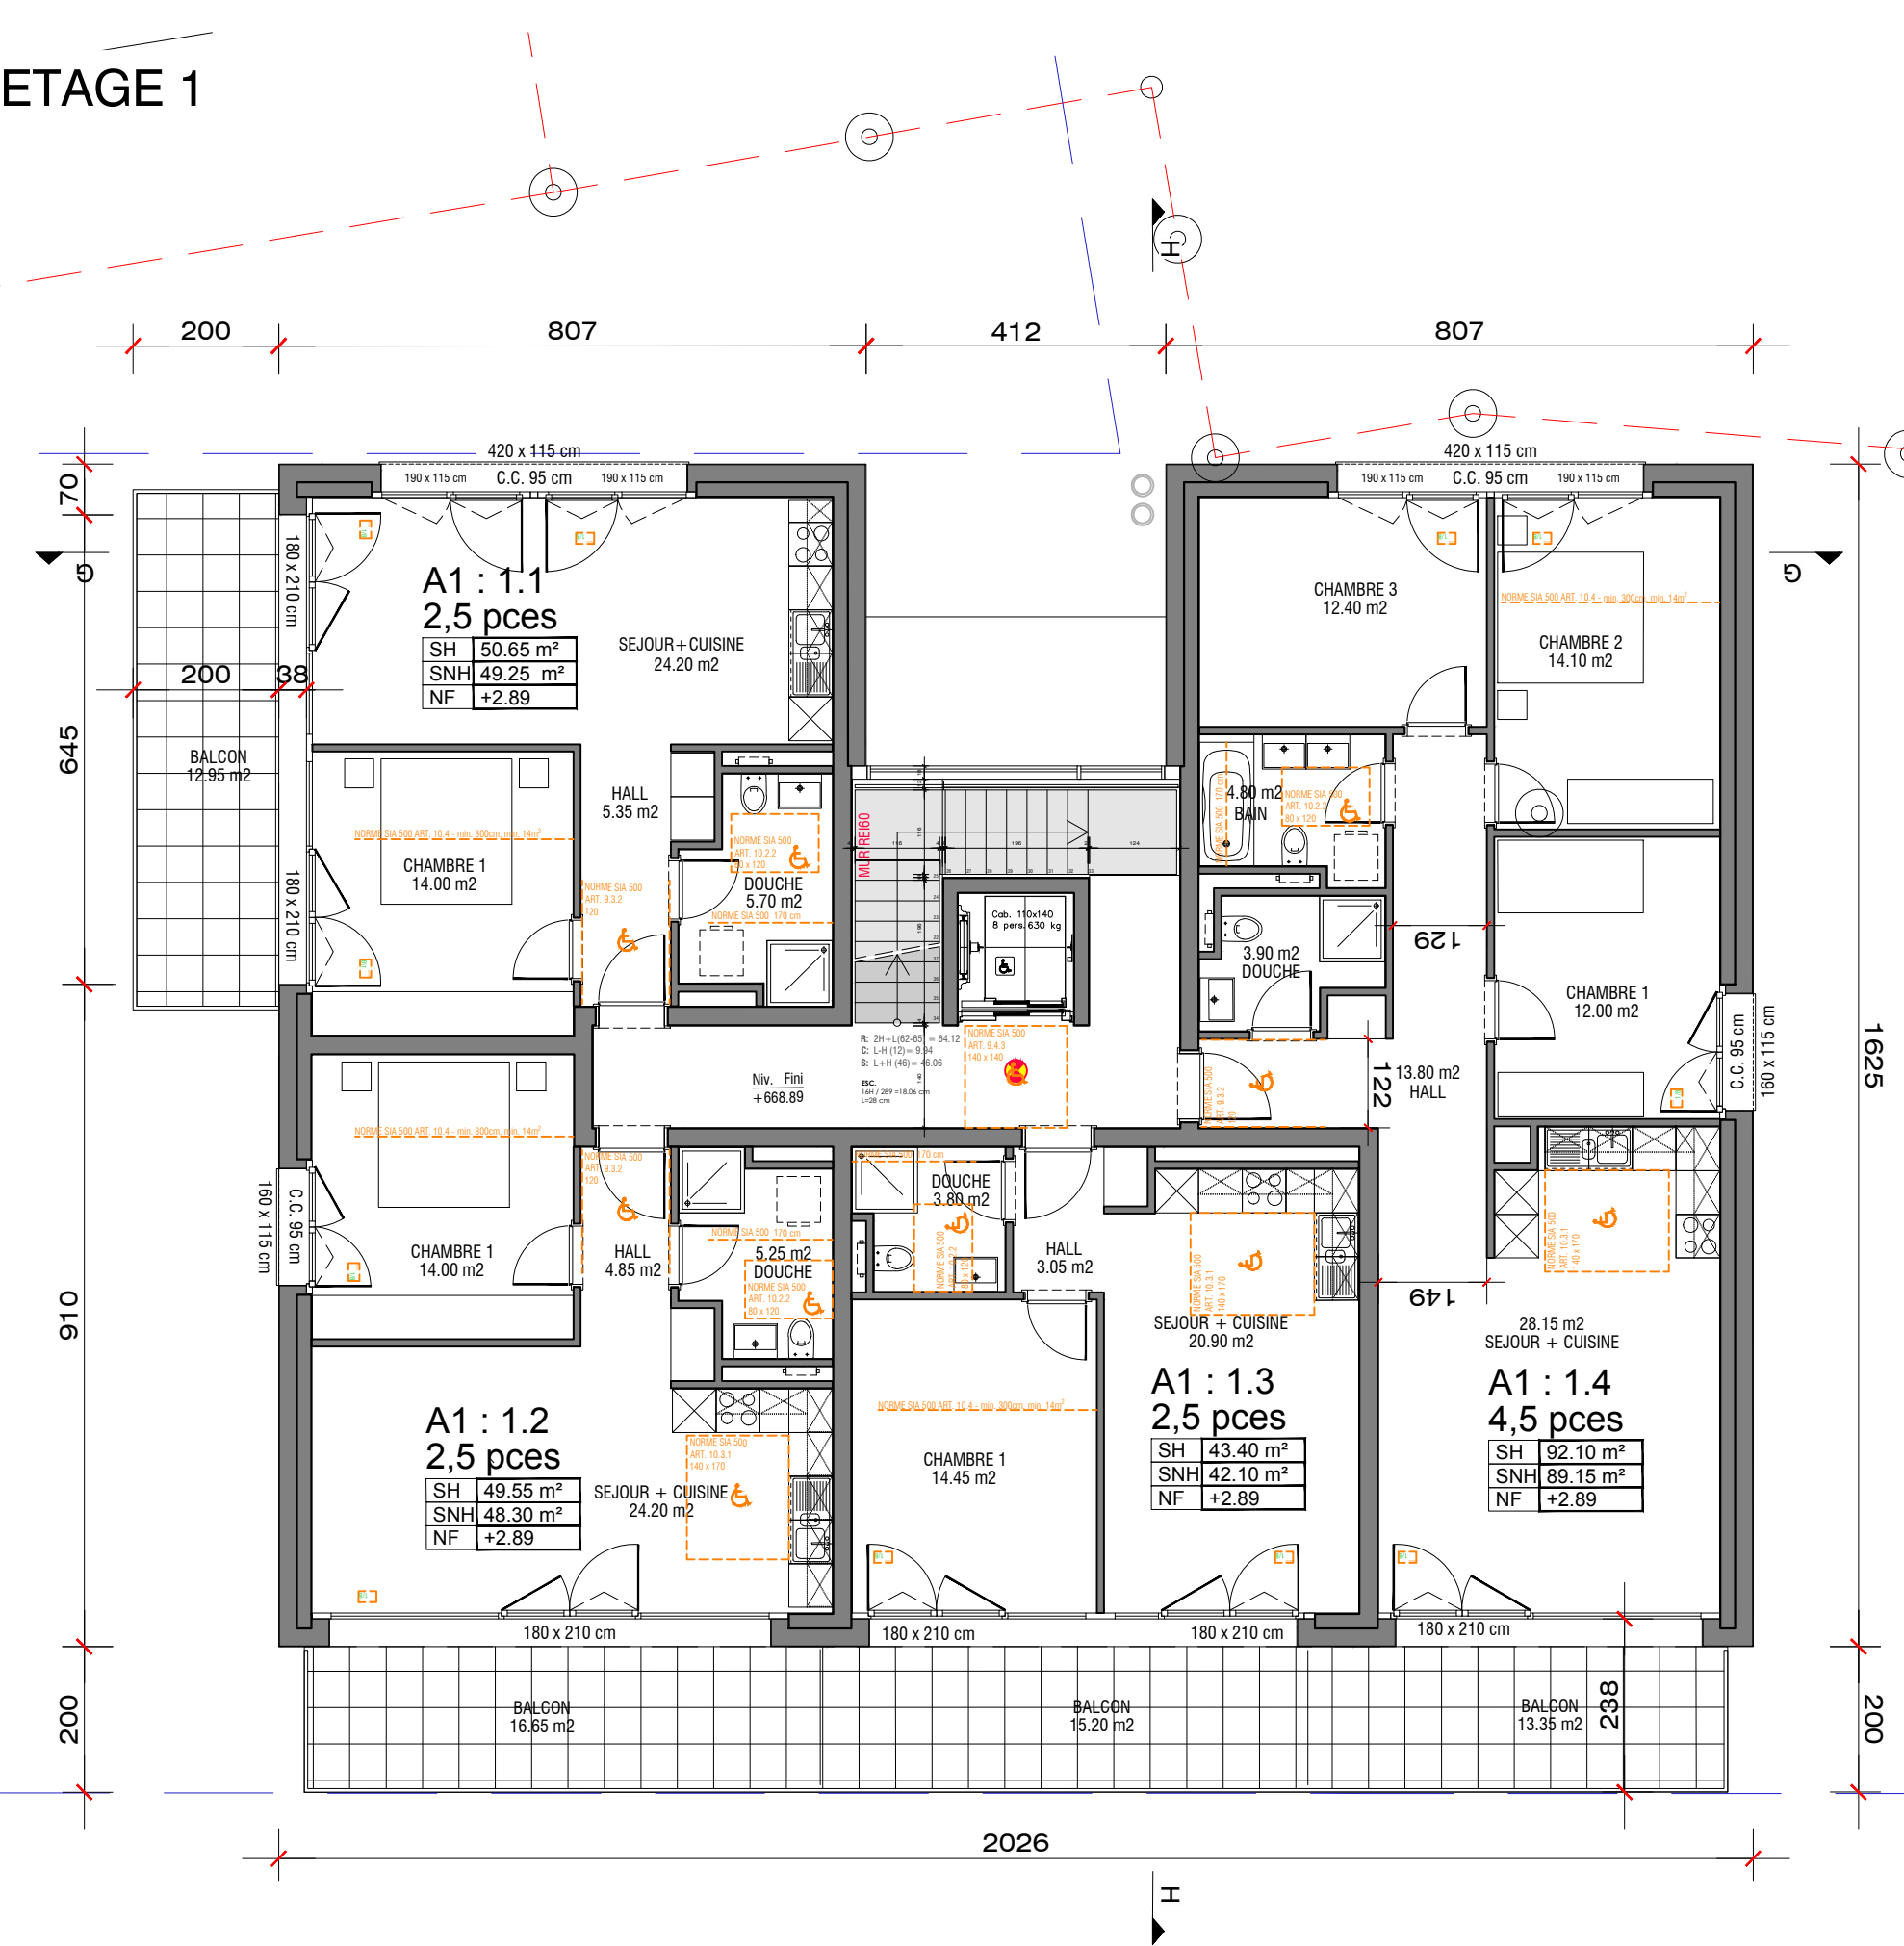

ATTIQUE

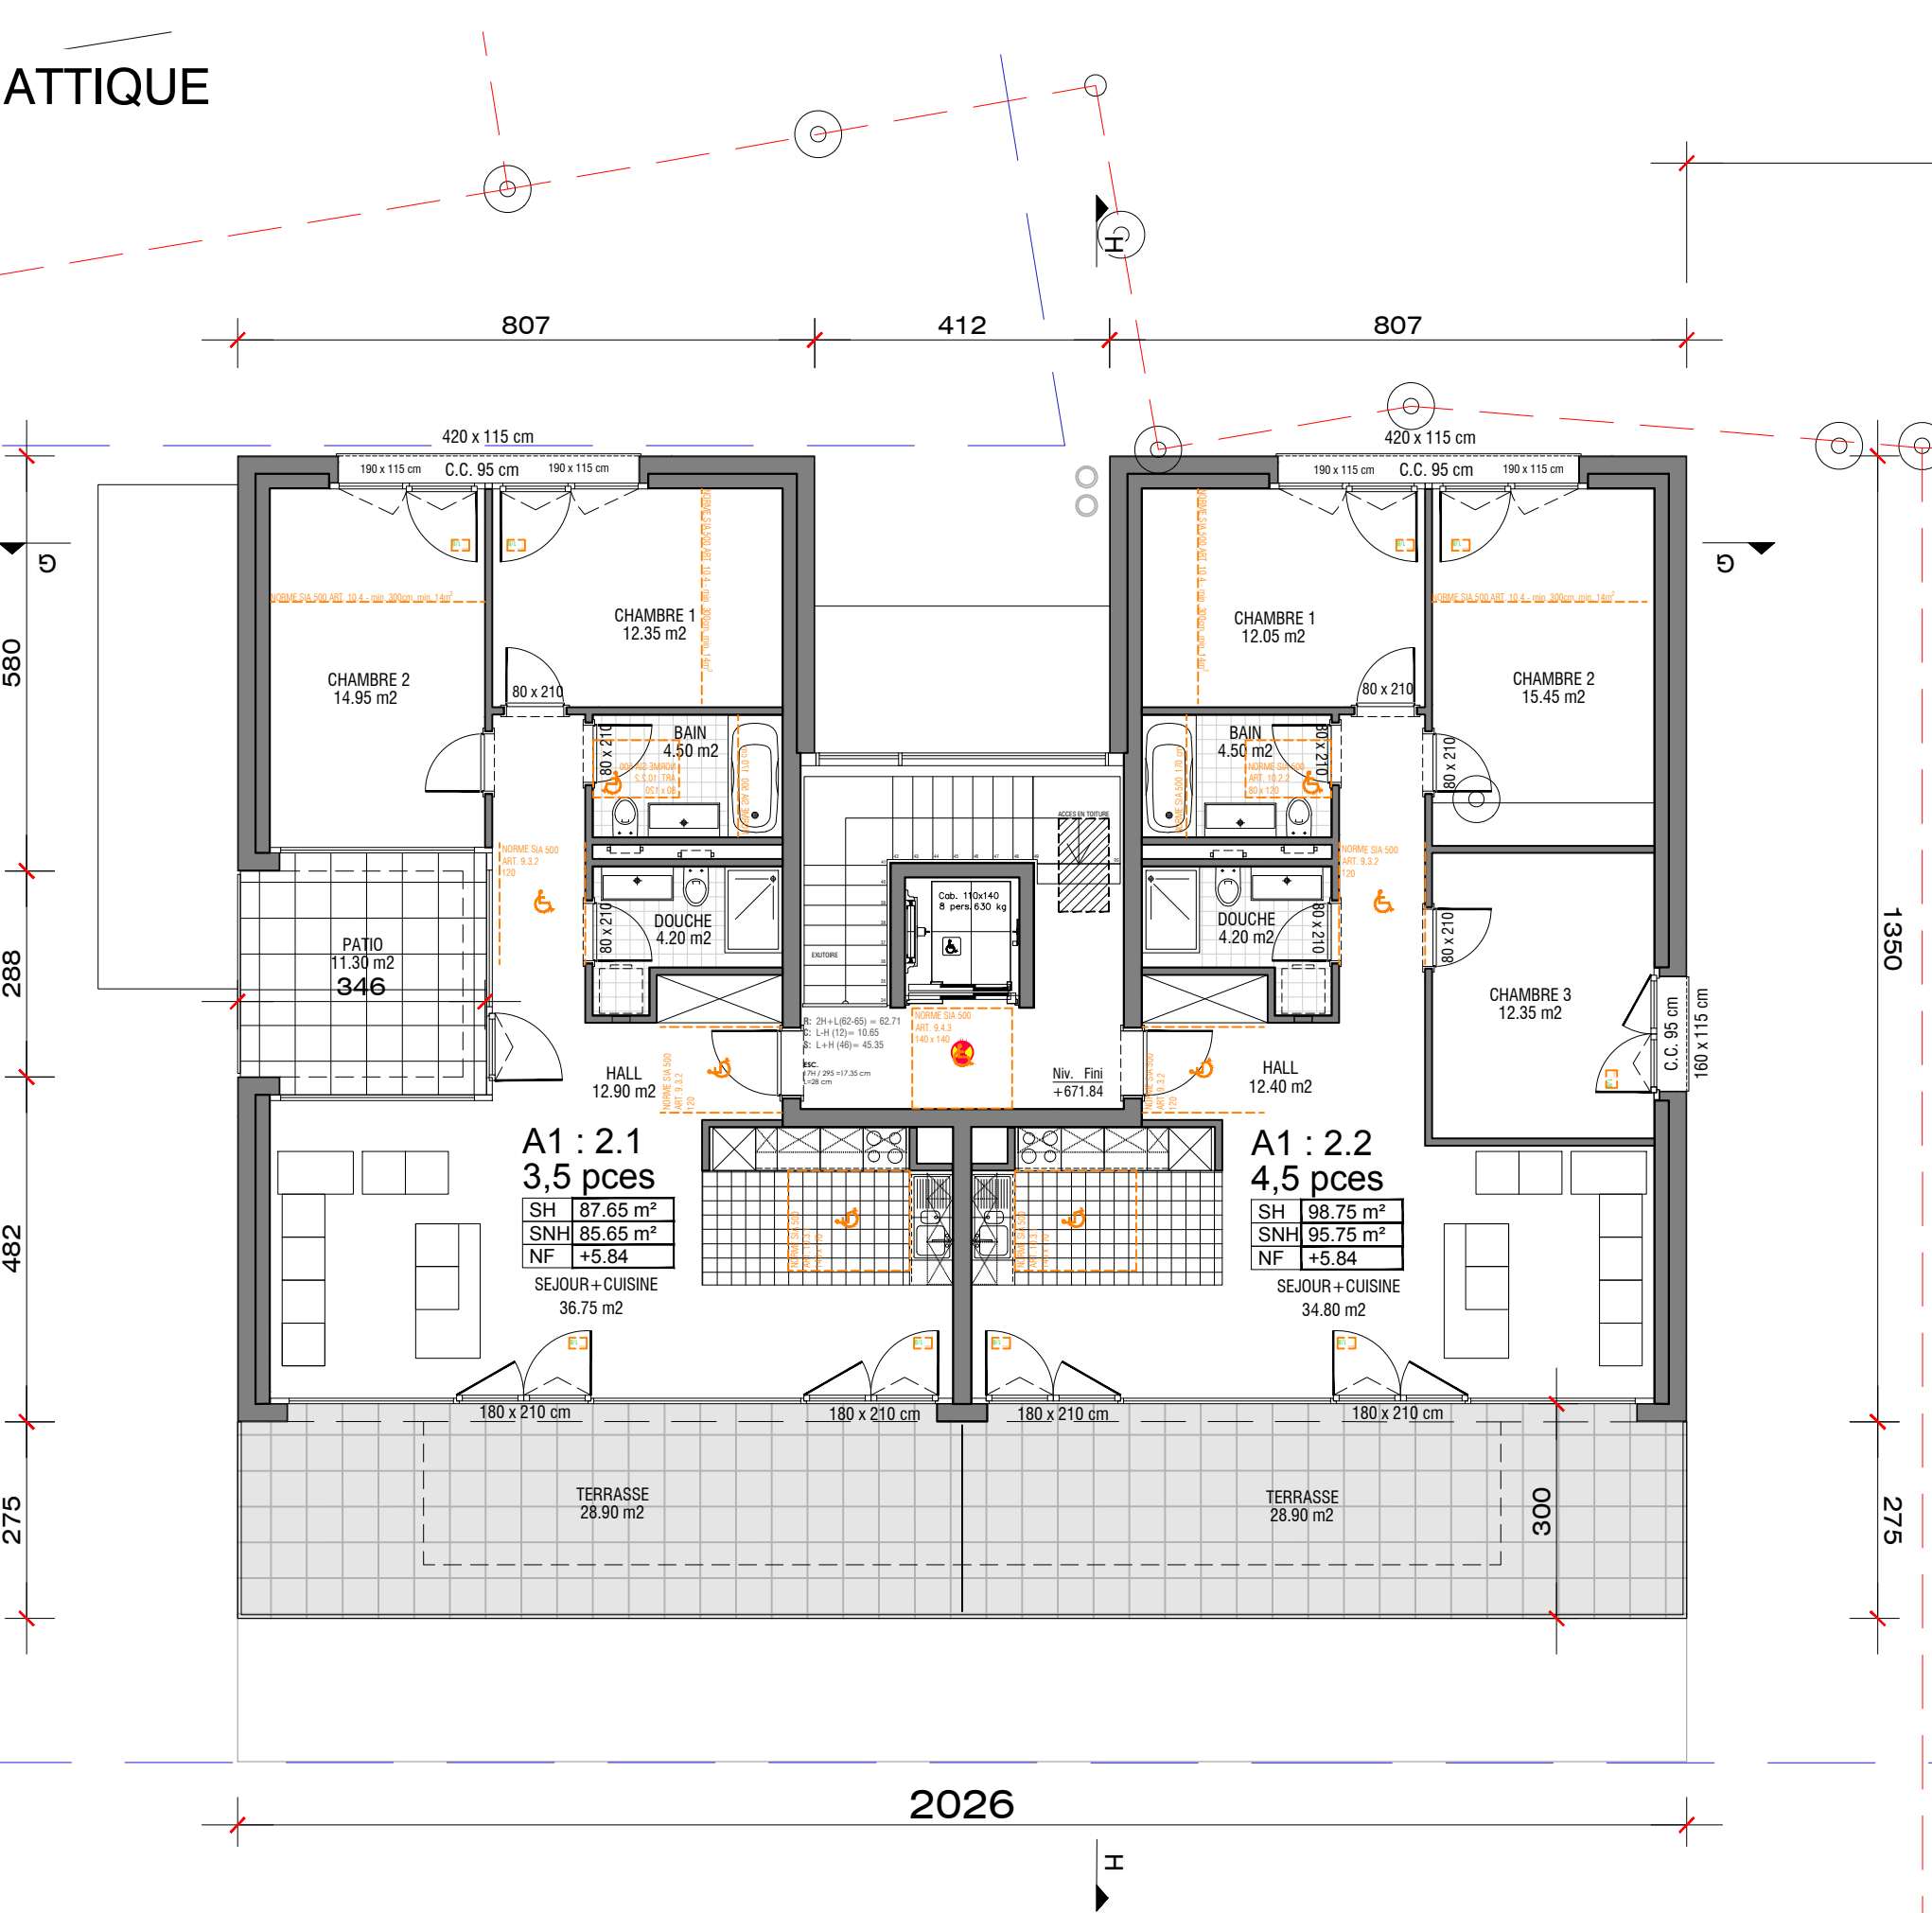

TOITURE

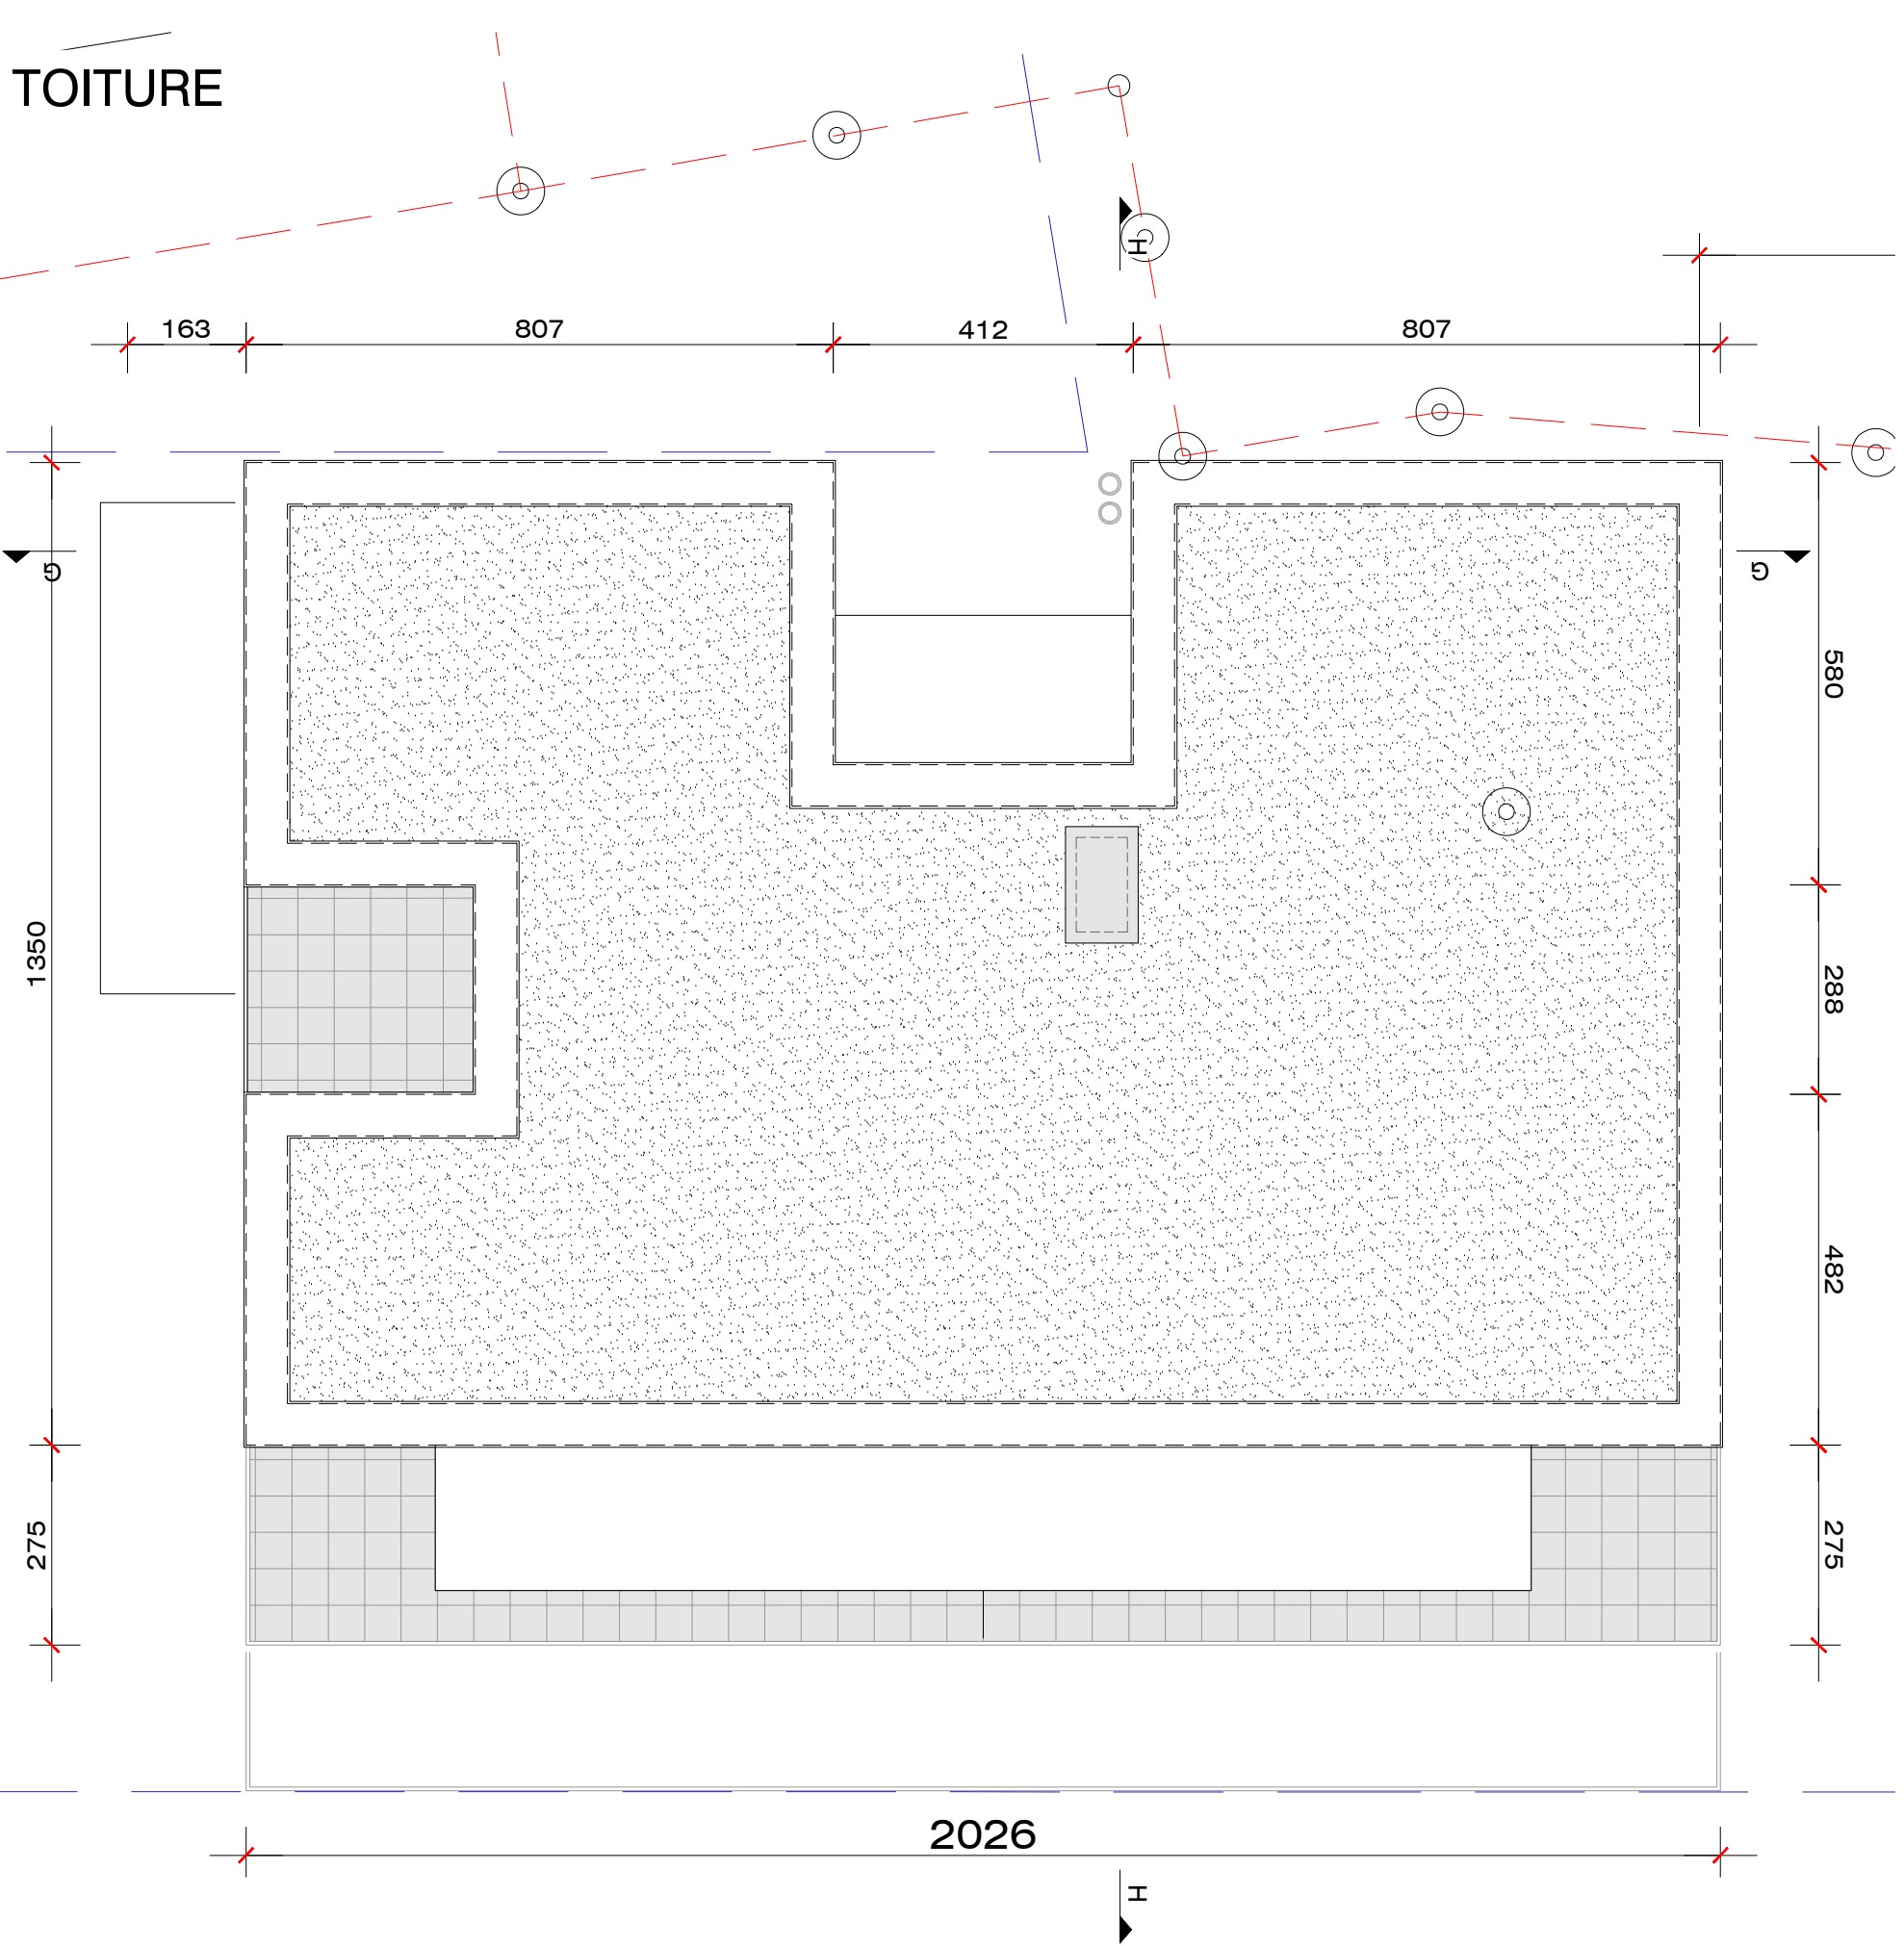

REZ-DE-CHAUSSEE



SOUS-SOL

