

CONSTRUCTION D'UN BATIMENT DE LOGEMENTS AVEC PARKING SOUTERRAIN
16 LOGEMENTS

PROPRIETAIRE ET PROMETTANT ACQUEREUR :
Ménétrey Lausanne SA
Route de la Clochette 102
1052 Le Mont-sur-Lausanne
Tel. +41 (0) 21 651 00 00
Fax. +41 (0) 21 651 00 09

ENQUETE

1:100

Bâtiment A2 - A3
Niveaux

0158.EN.100.100

PROPRIETAIRE ET
PROMETTANT ACQUEREUR :


ARCHITECTE :

PEZZOLI & ASSOCIES
ARCHITECTES SA
Av. du Siro 9-1005 RENENS


PEZZOLI & ASSOCIES, ARCHITECTES SA
Av. du Siro 9-1005 RENENS
TEL. +41 (0) 21 651 00 00
WWW.PEZZOLI-CH-1005-RENENS.CH

17.08.2020 [sb]

ETAGE 1

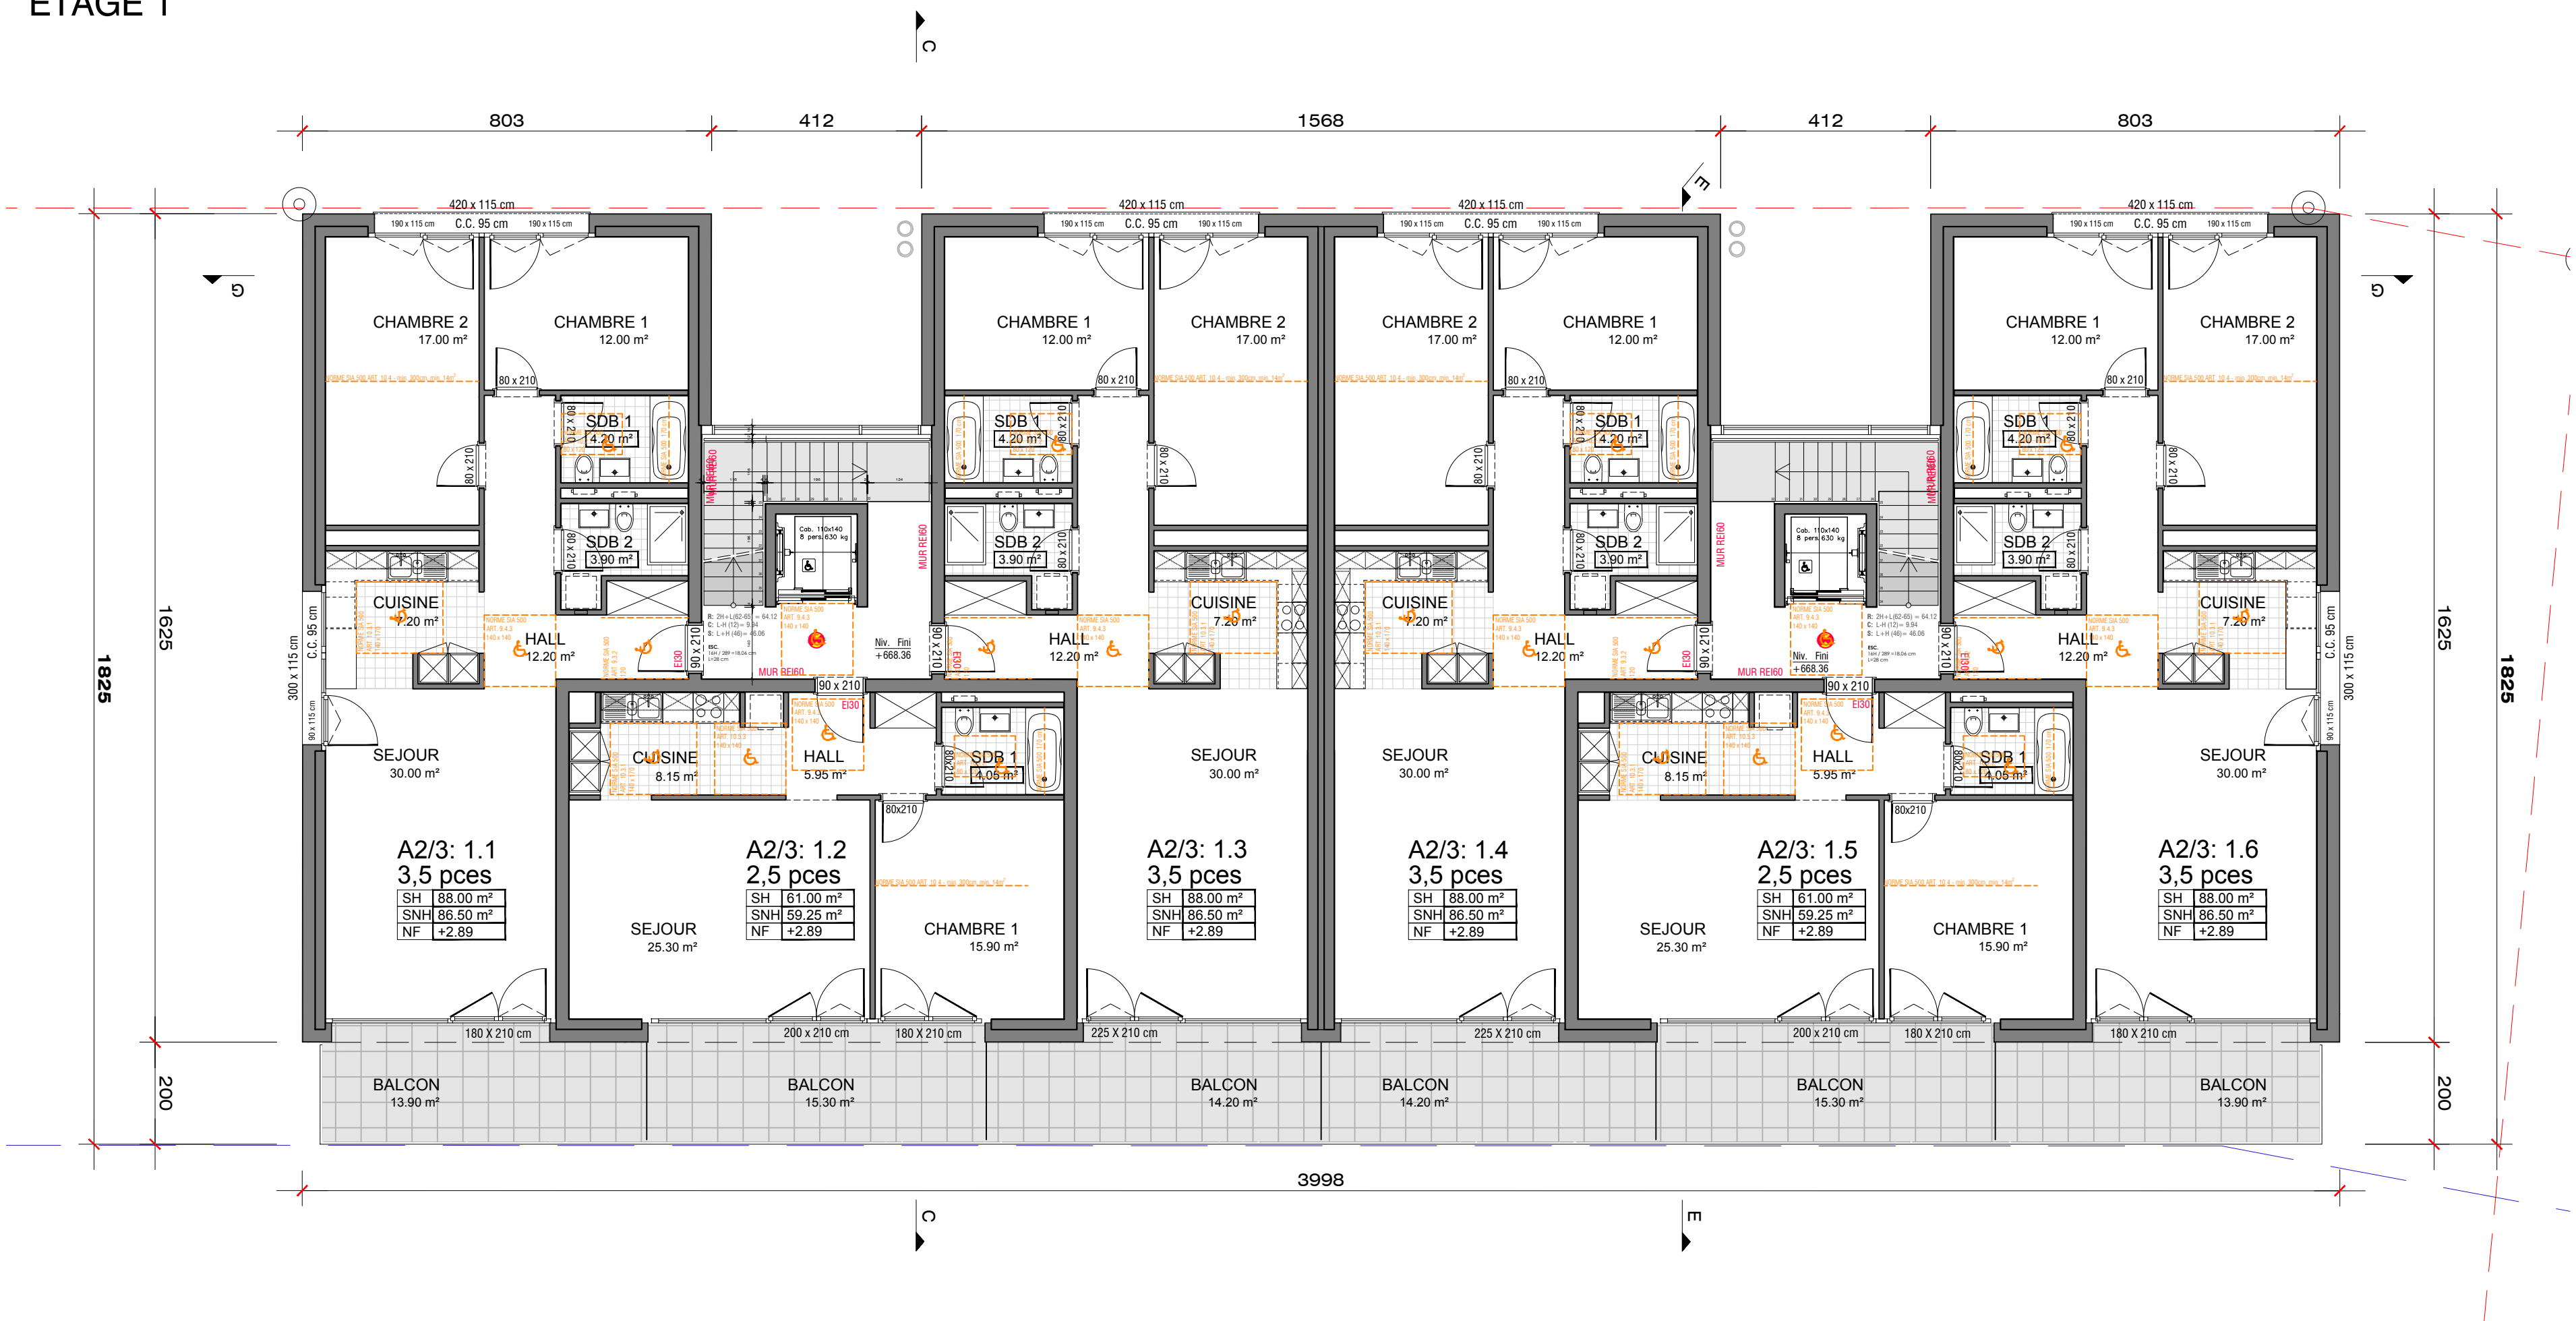


TOITURE

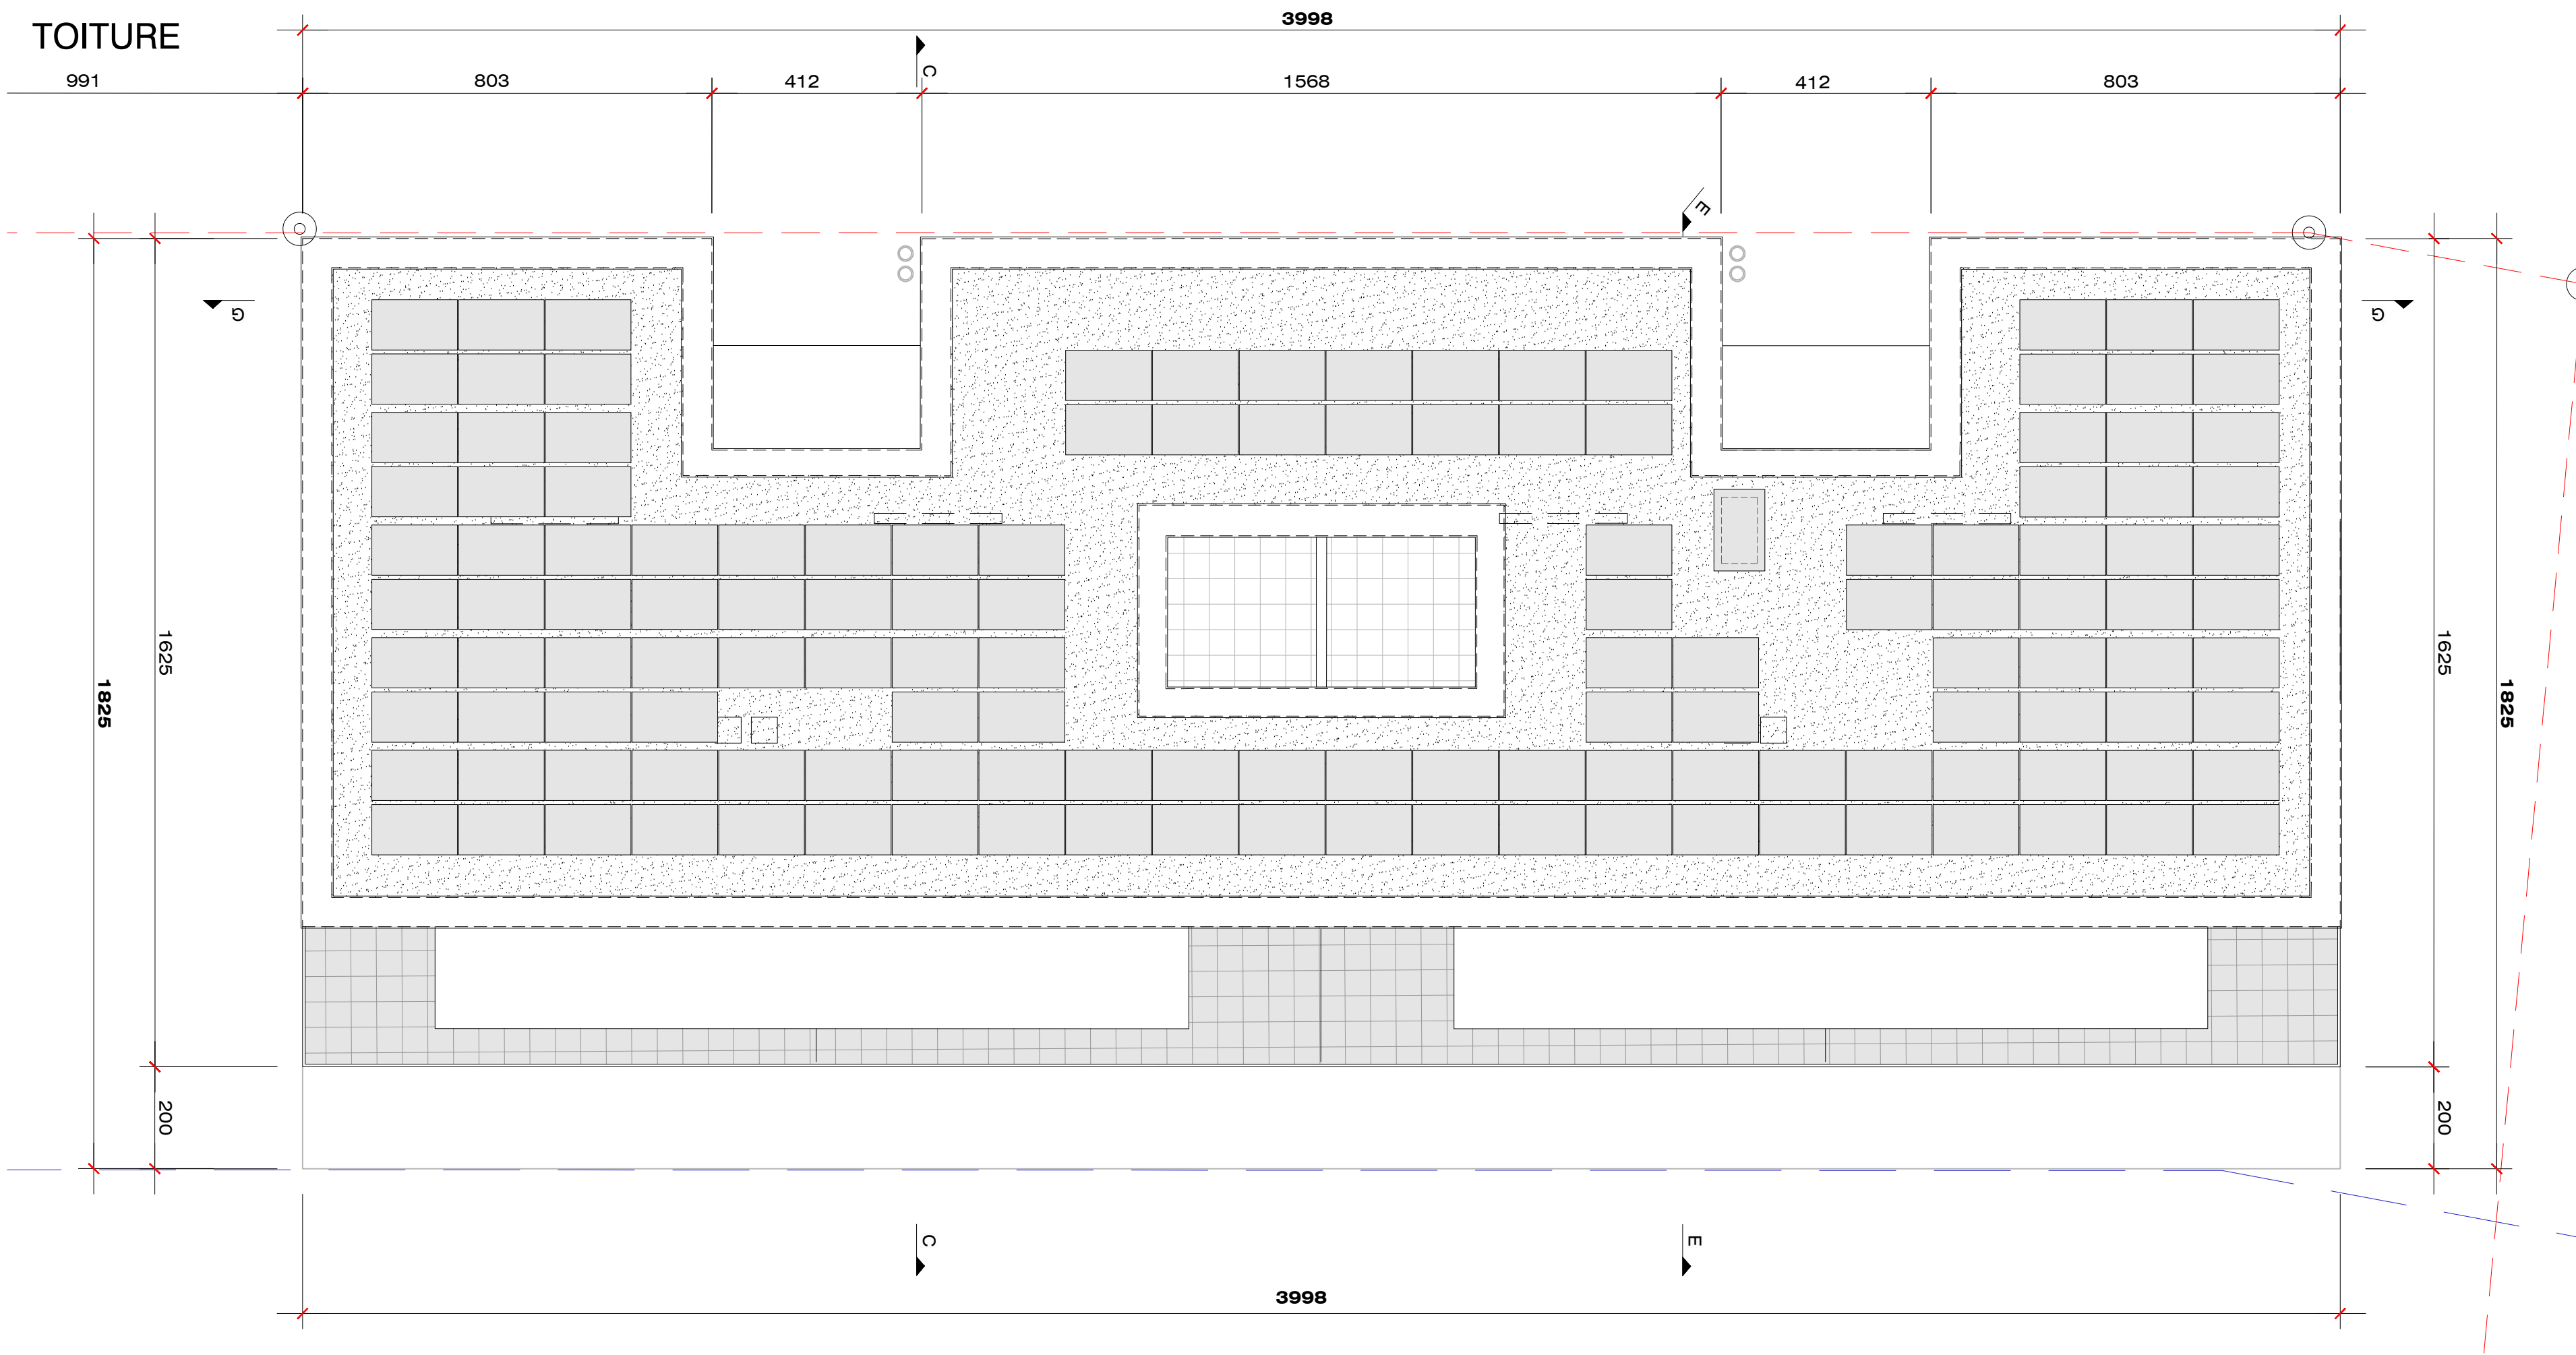

REZ-DE-CHAUSSEE



ATTIQUE

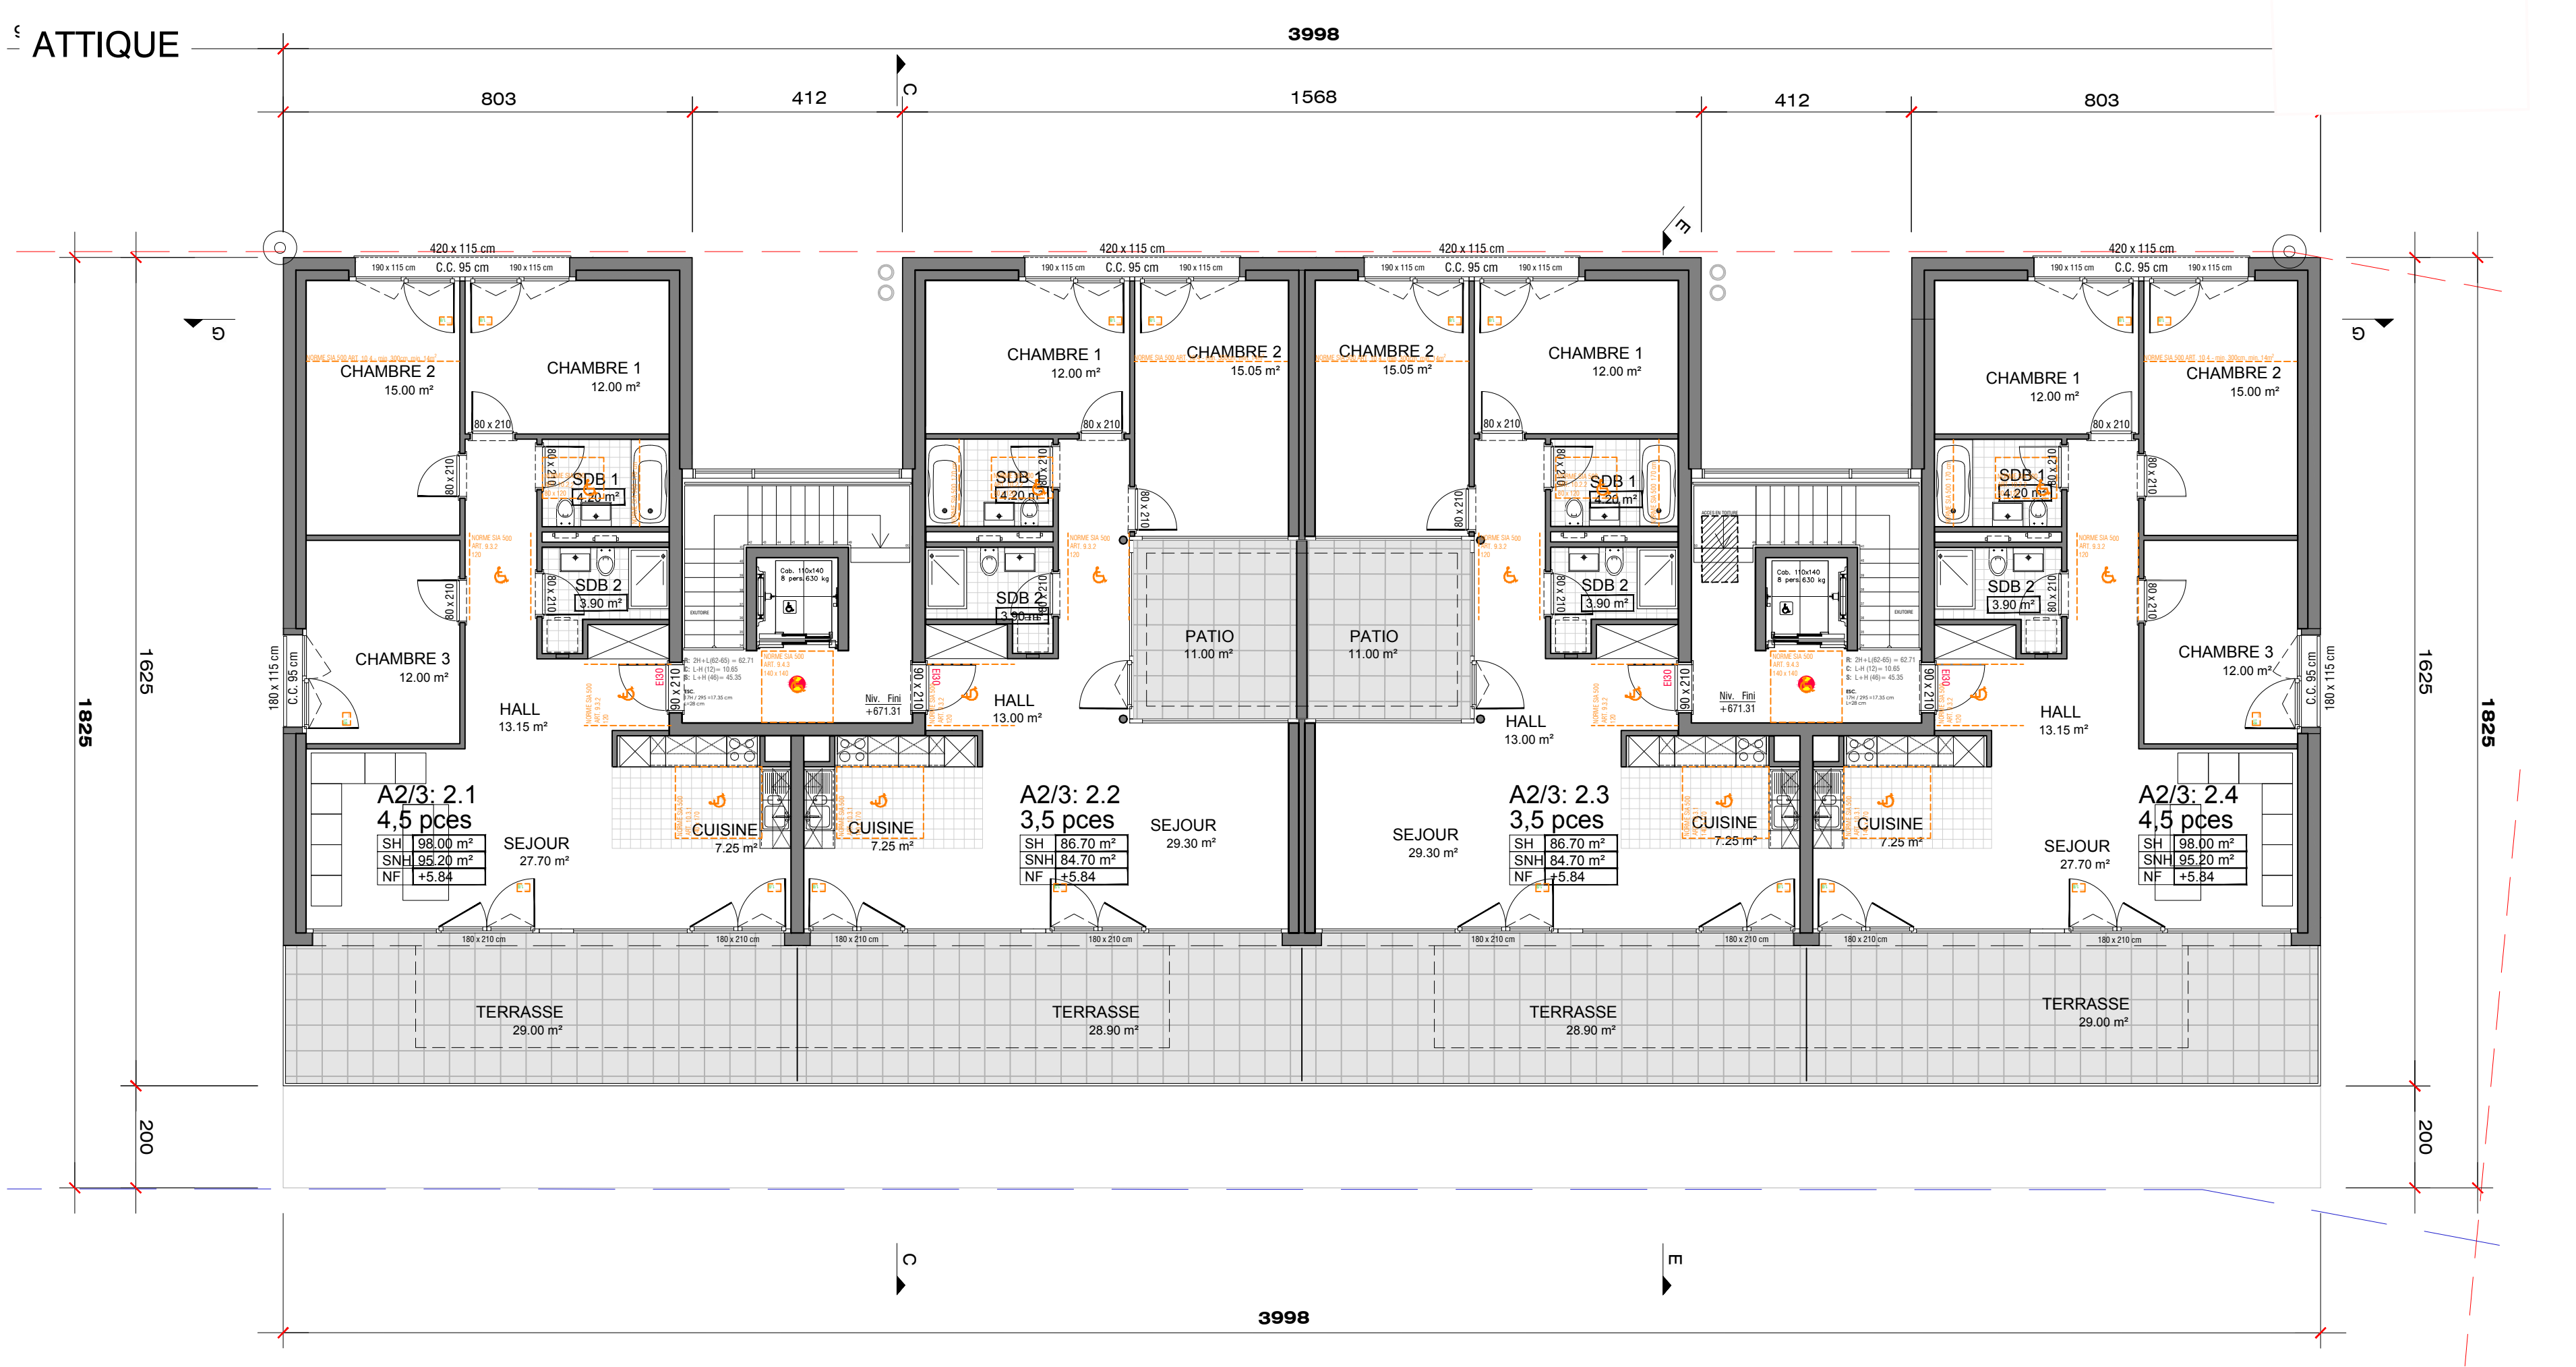

SOUS-SOL

