

CONSTRUCTION D'UN BATIMENT DE LOGEMENTS AVEC PARKING SOUTERRAIN
16 LOGEMENTS

PROPRIETAIRE ET PROMETTANT ACQUEUREUR:
Menditry Lausanne SA
Route de la Clochette 102
1052 Le Mont-sur-Lausanne
Tél. +41 (0) 21 651 00 00
Fax. +41 (0) 21 651 00 09

ENQUETE
1:100

Bâtiment C2
Niveaux

0158.EN.100.100


PROPRIETAIRE ET
PROMETTANT ACQUEUREUR :

ARCHITECTE :


PEZZOLI & ASSOCIES
ARCHITECTES SA
Av. du Sâlo 9-1020 RENENS

PEZZOLI & ASSOCIES, ARCHITECTES SA
AV. DU SÂLO 9-1020 RENENS VD
CH-1020 RENENS VD
Tél. +41 (0) 607 98 98
info@pezzoliassociés.ch
www.pezzoli.ch


DATE
05.10.2020 [sb]

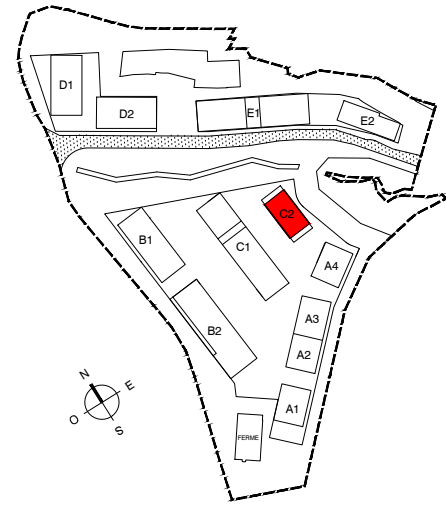


NIVEAU 1

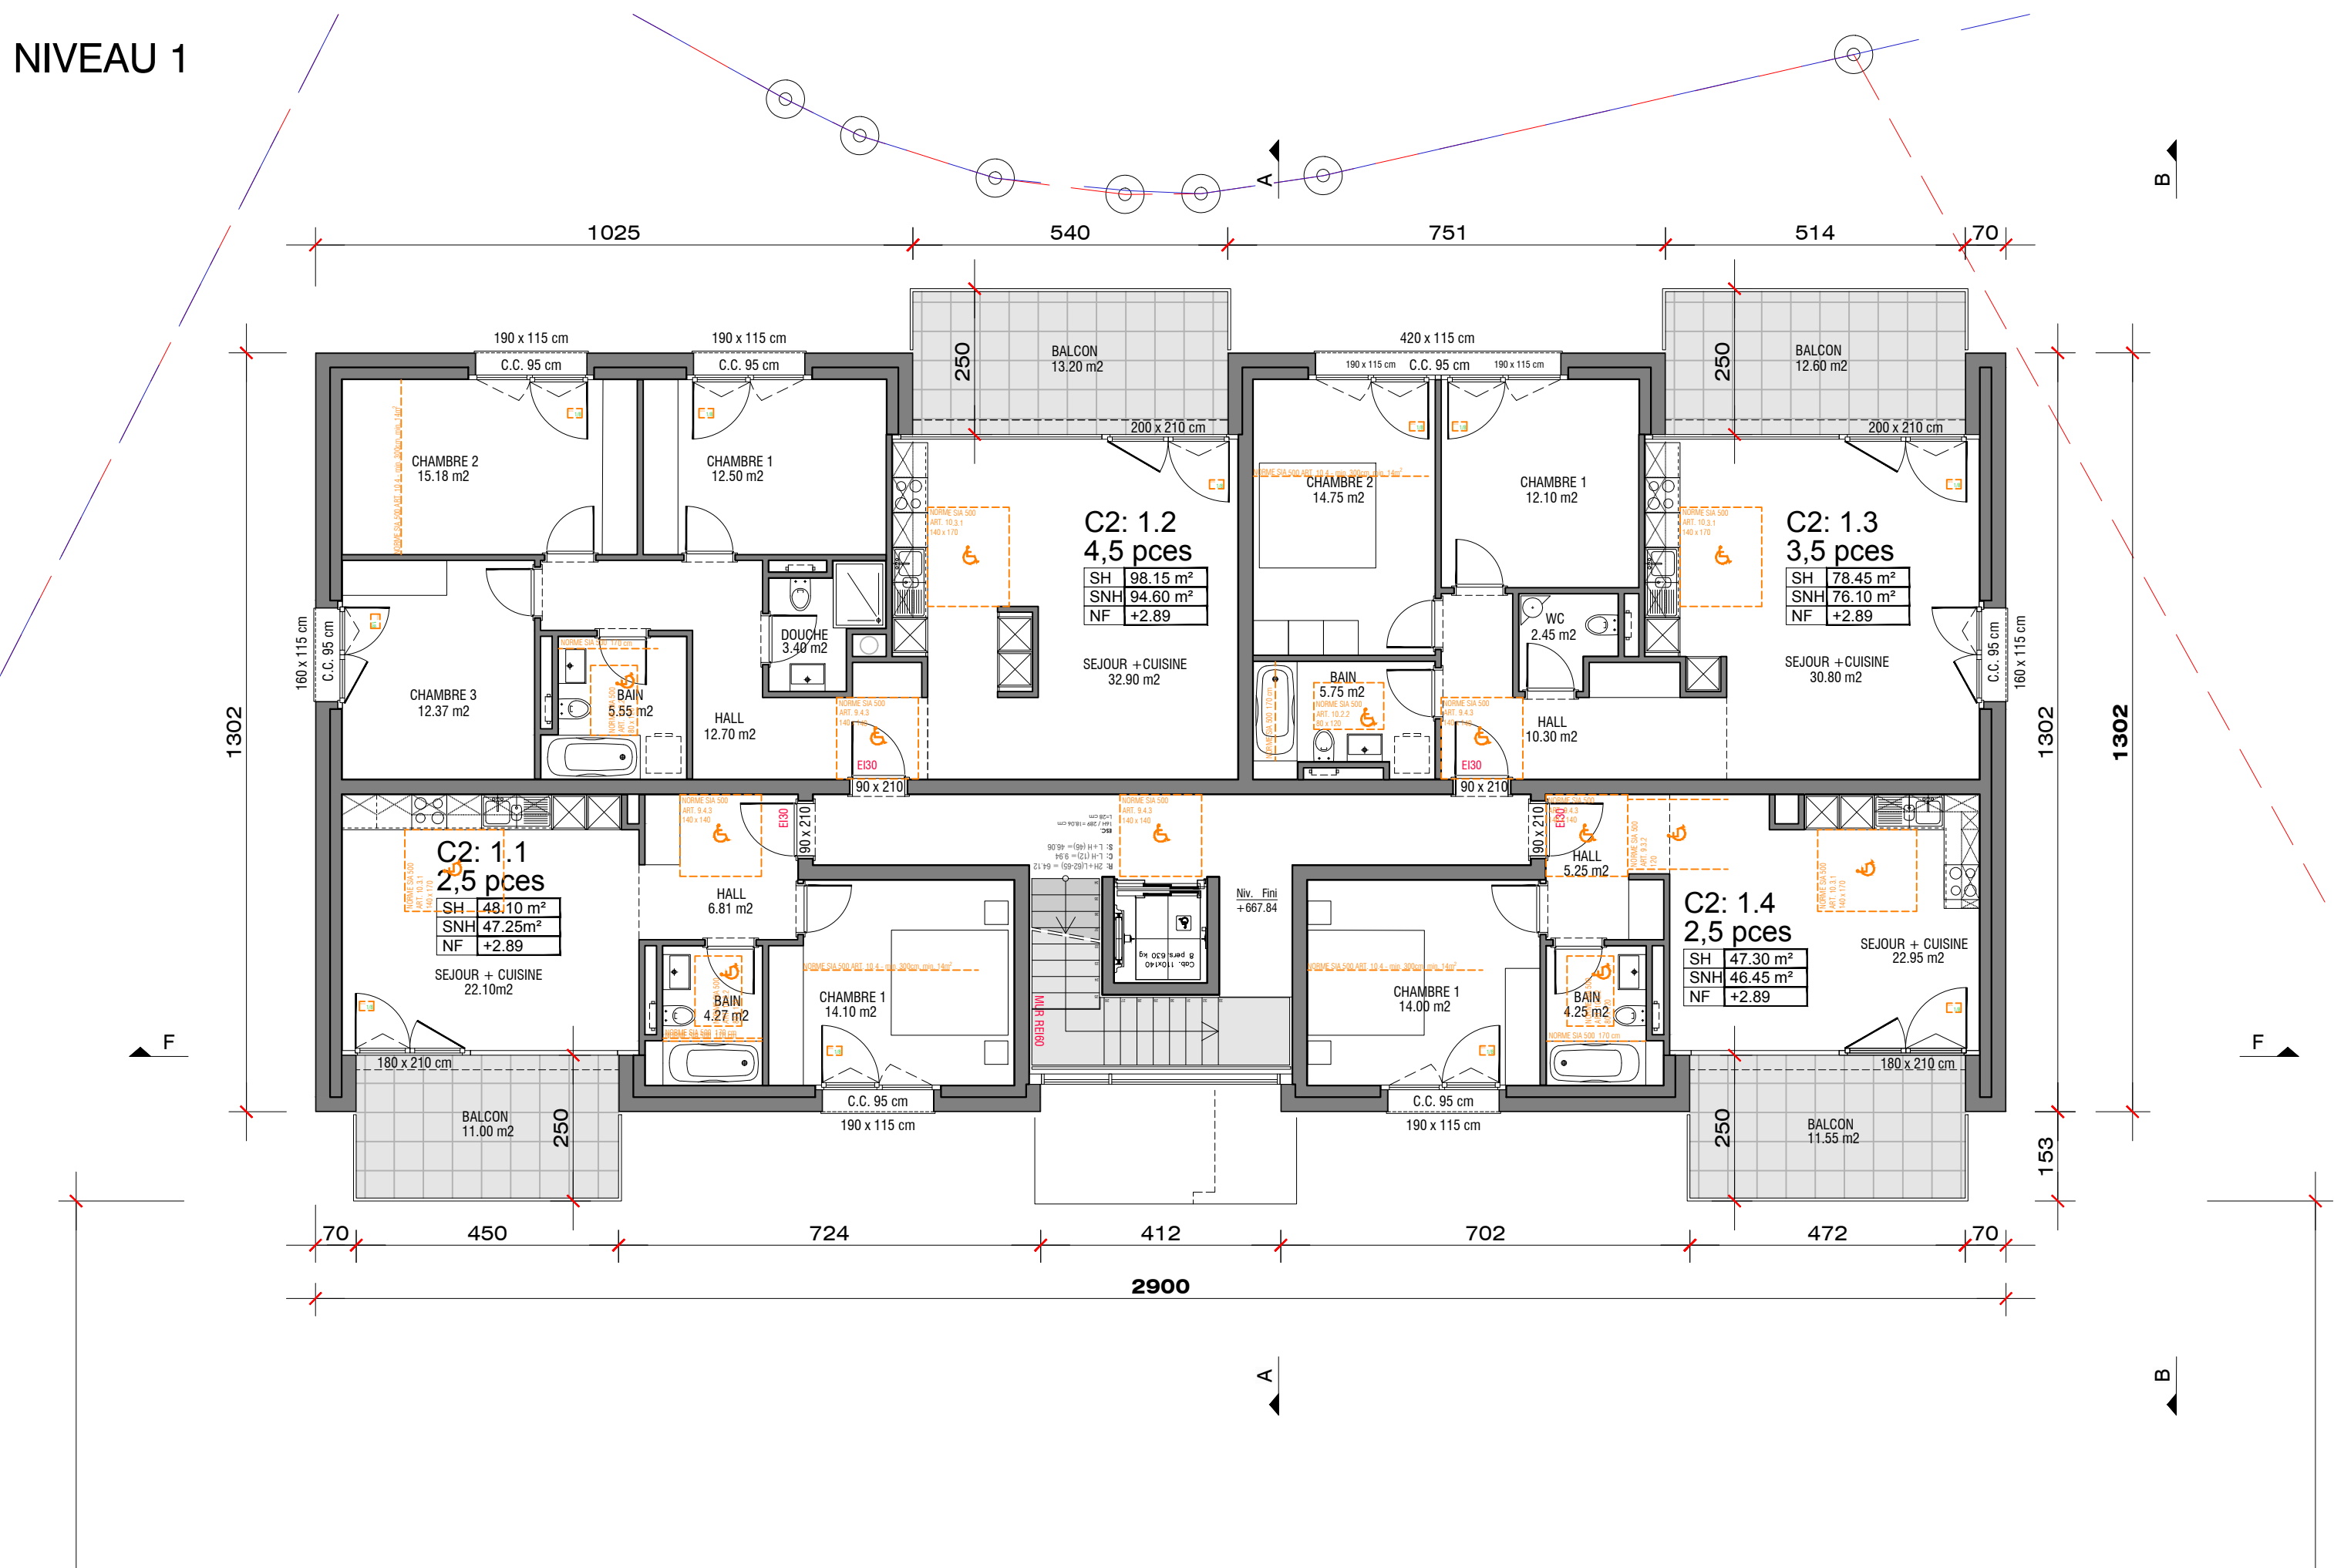



TOITURE

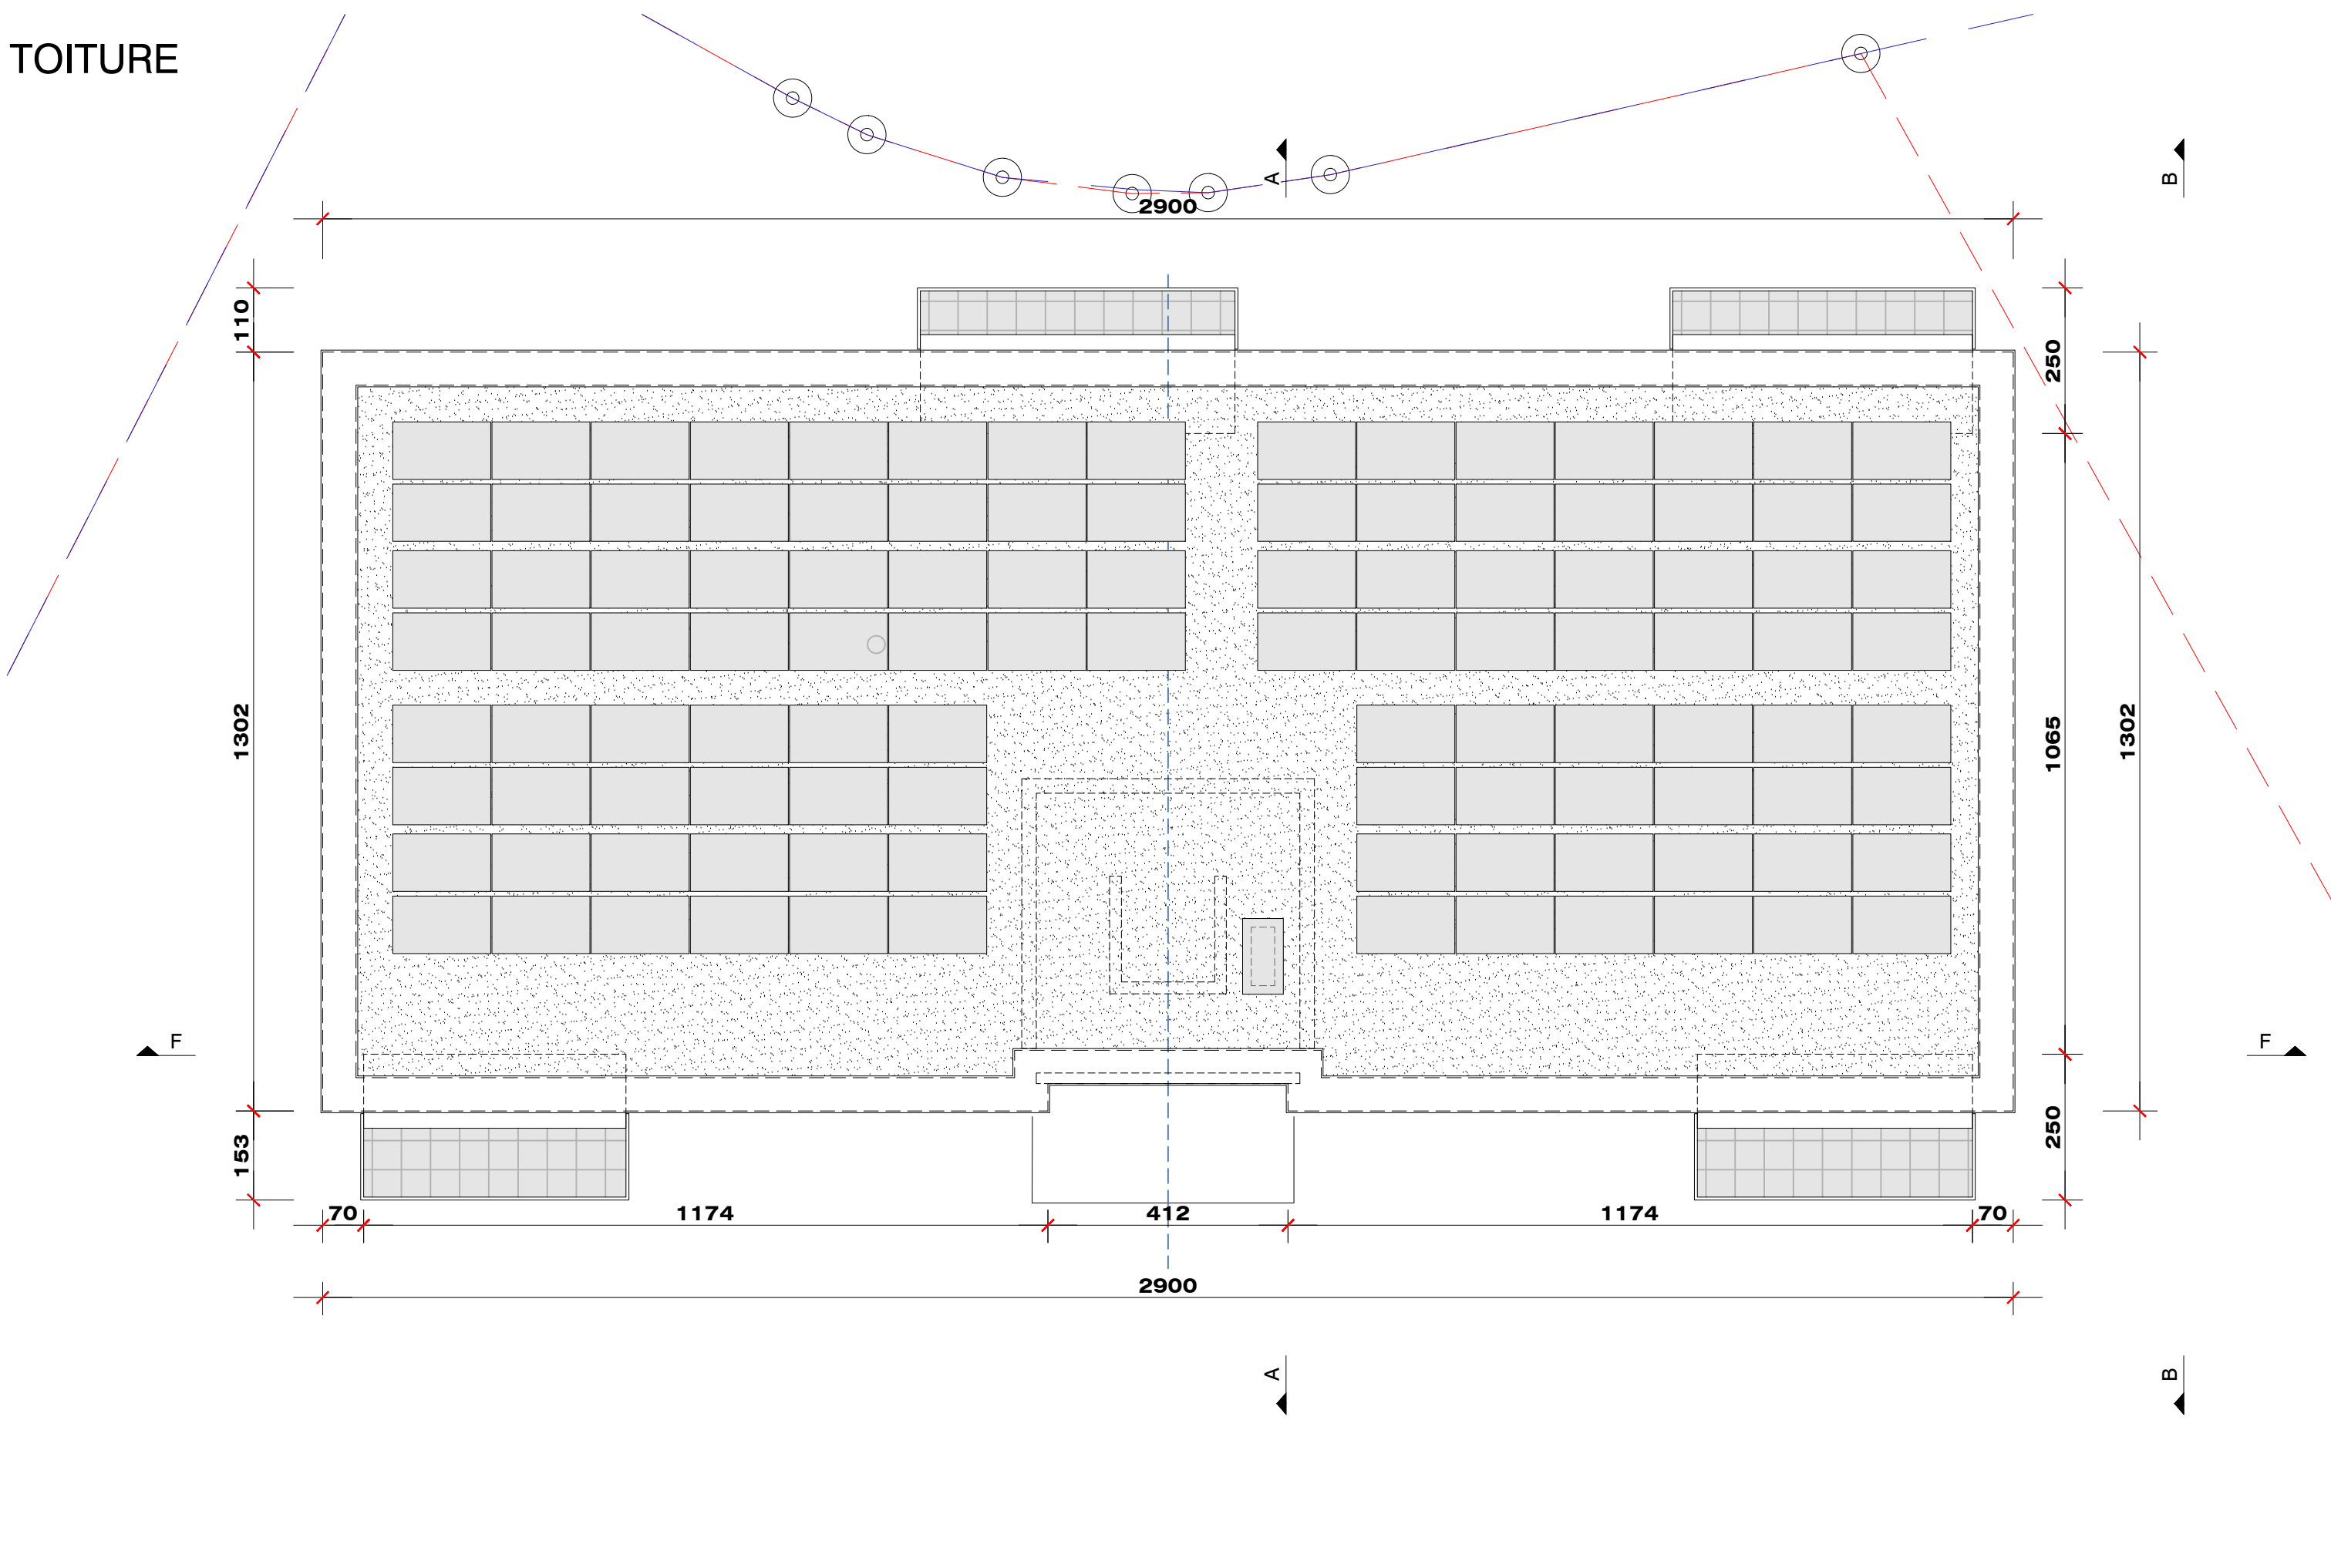

REZ-DE-CHAUSSÉE

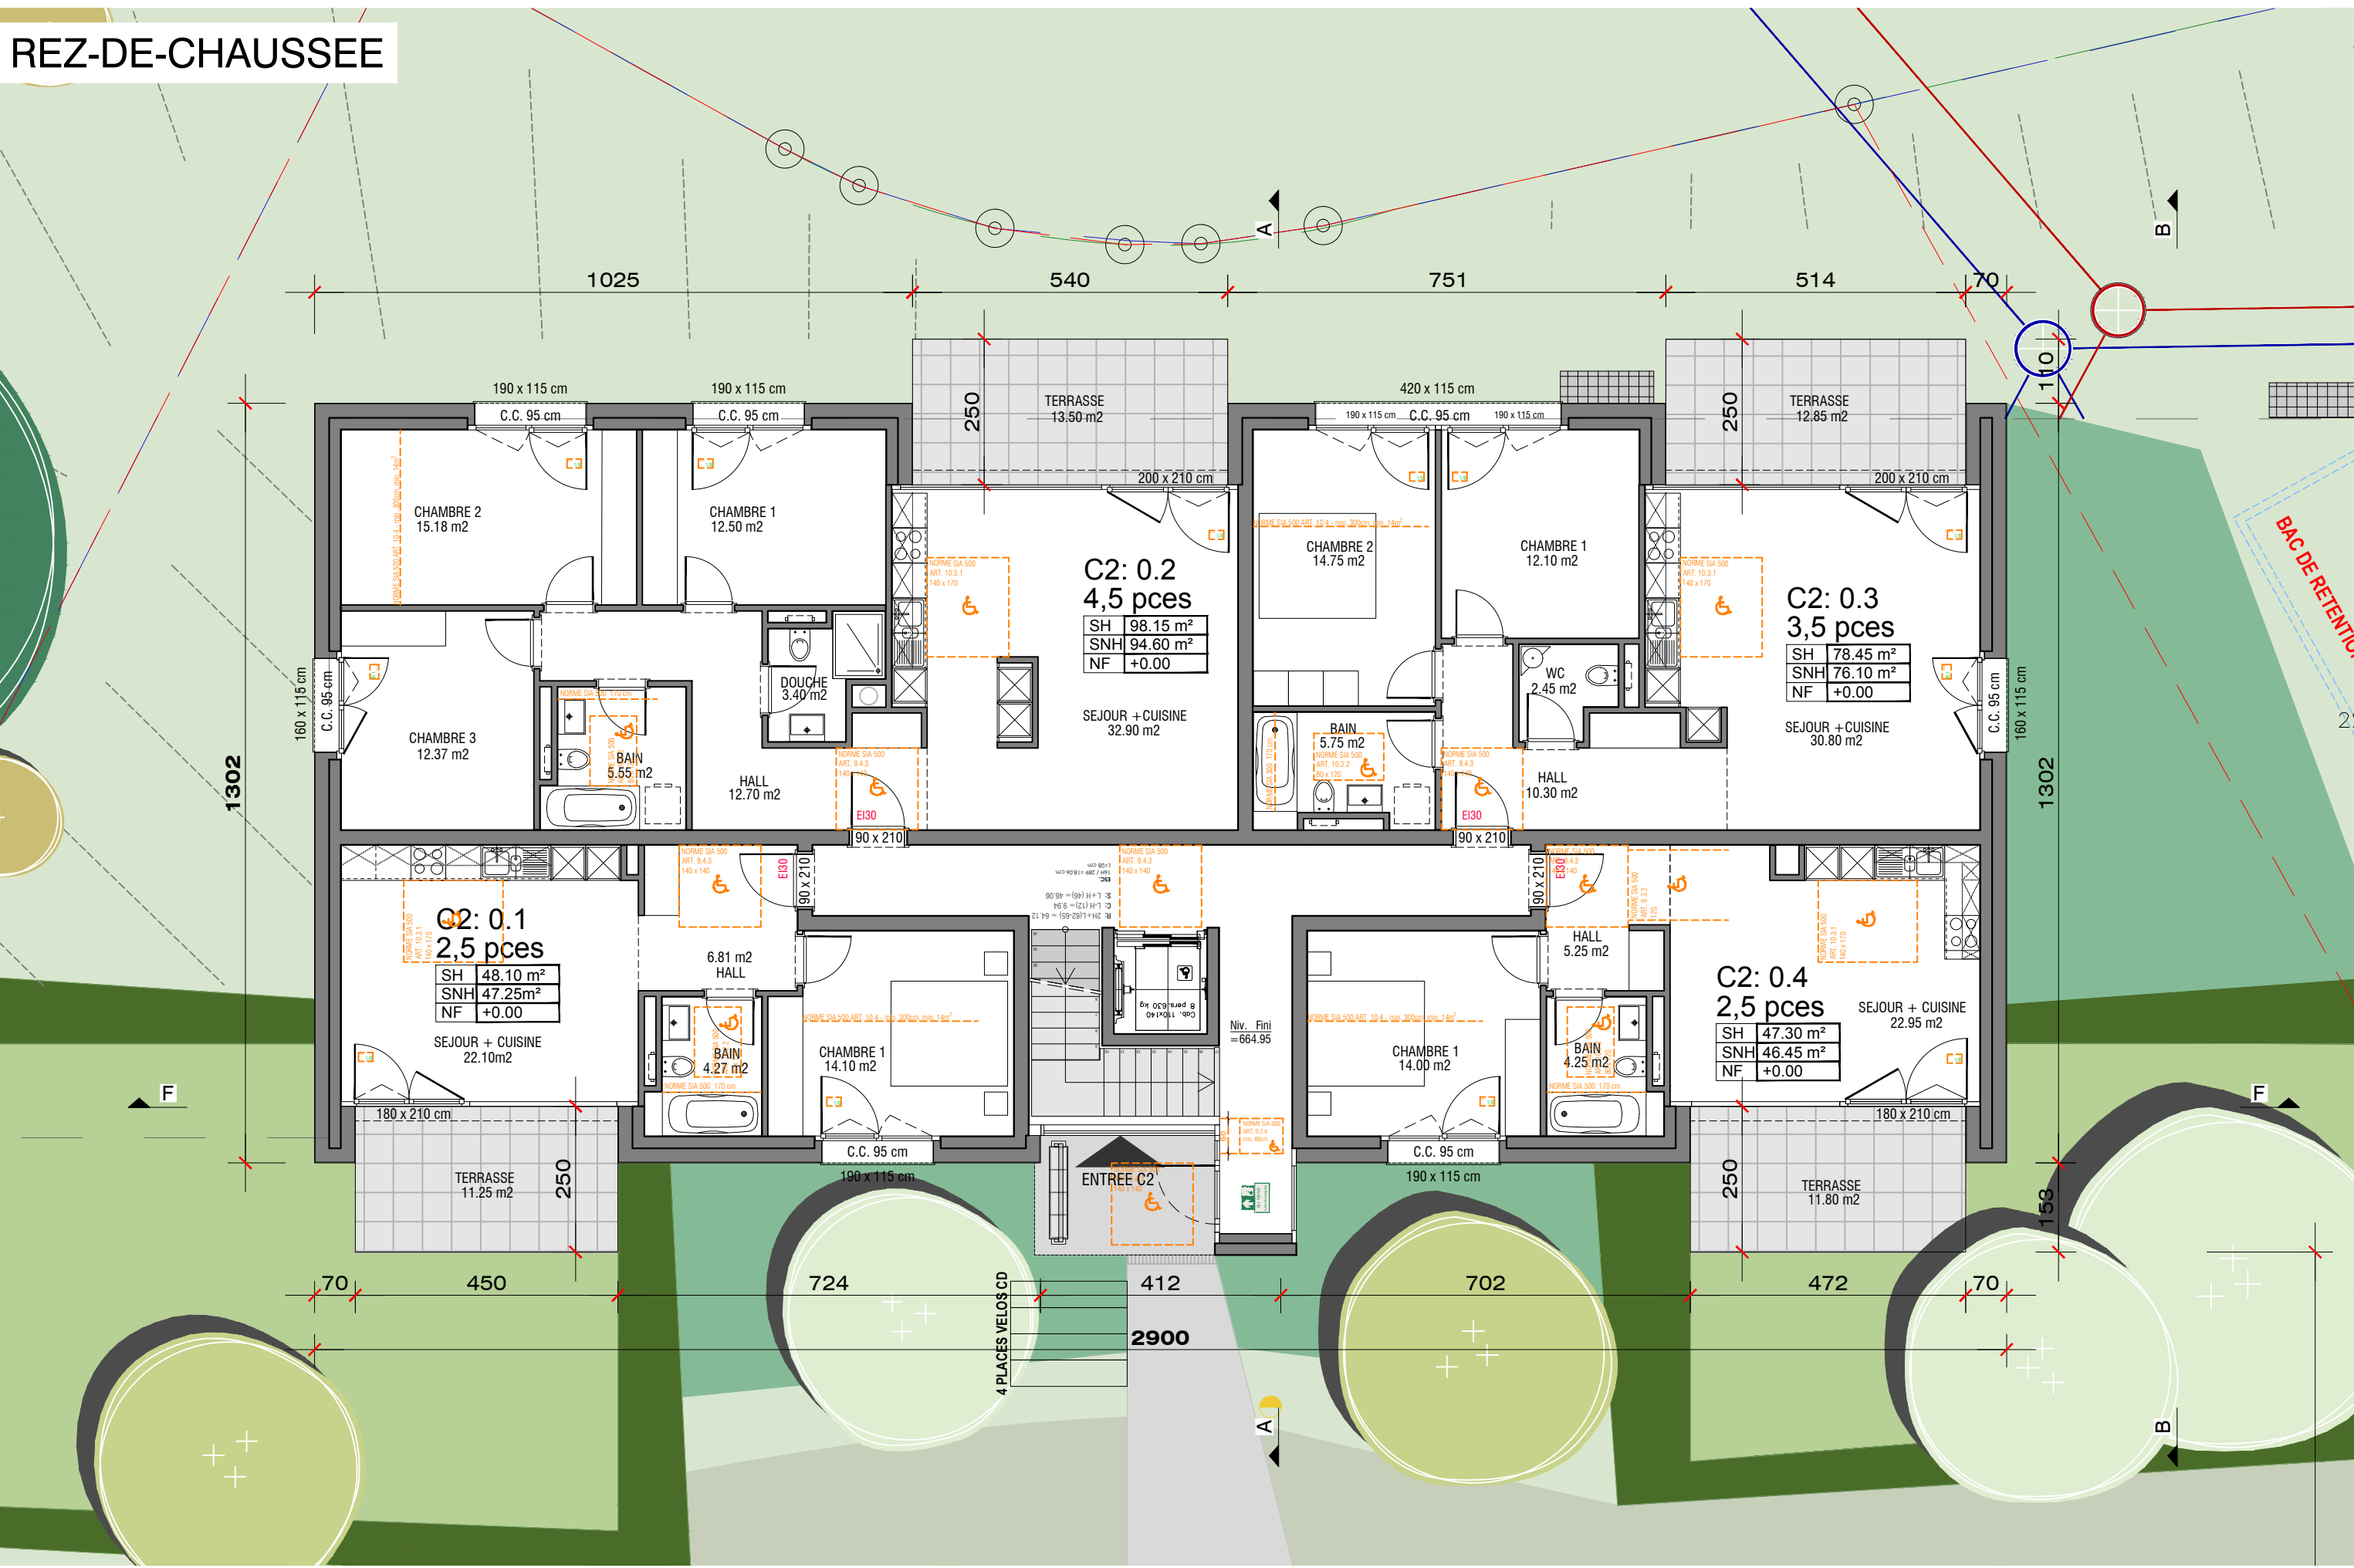

ATTIQUE

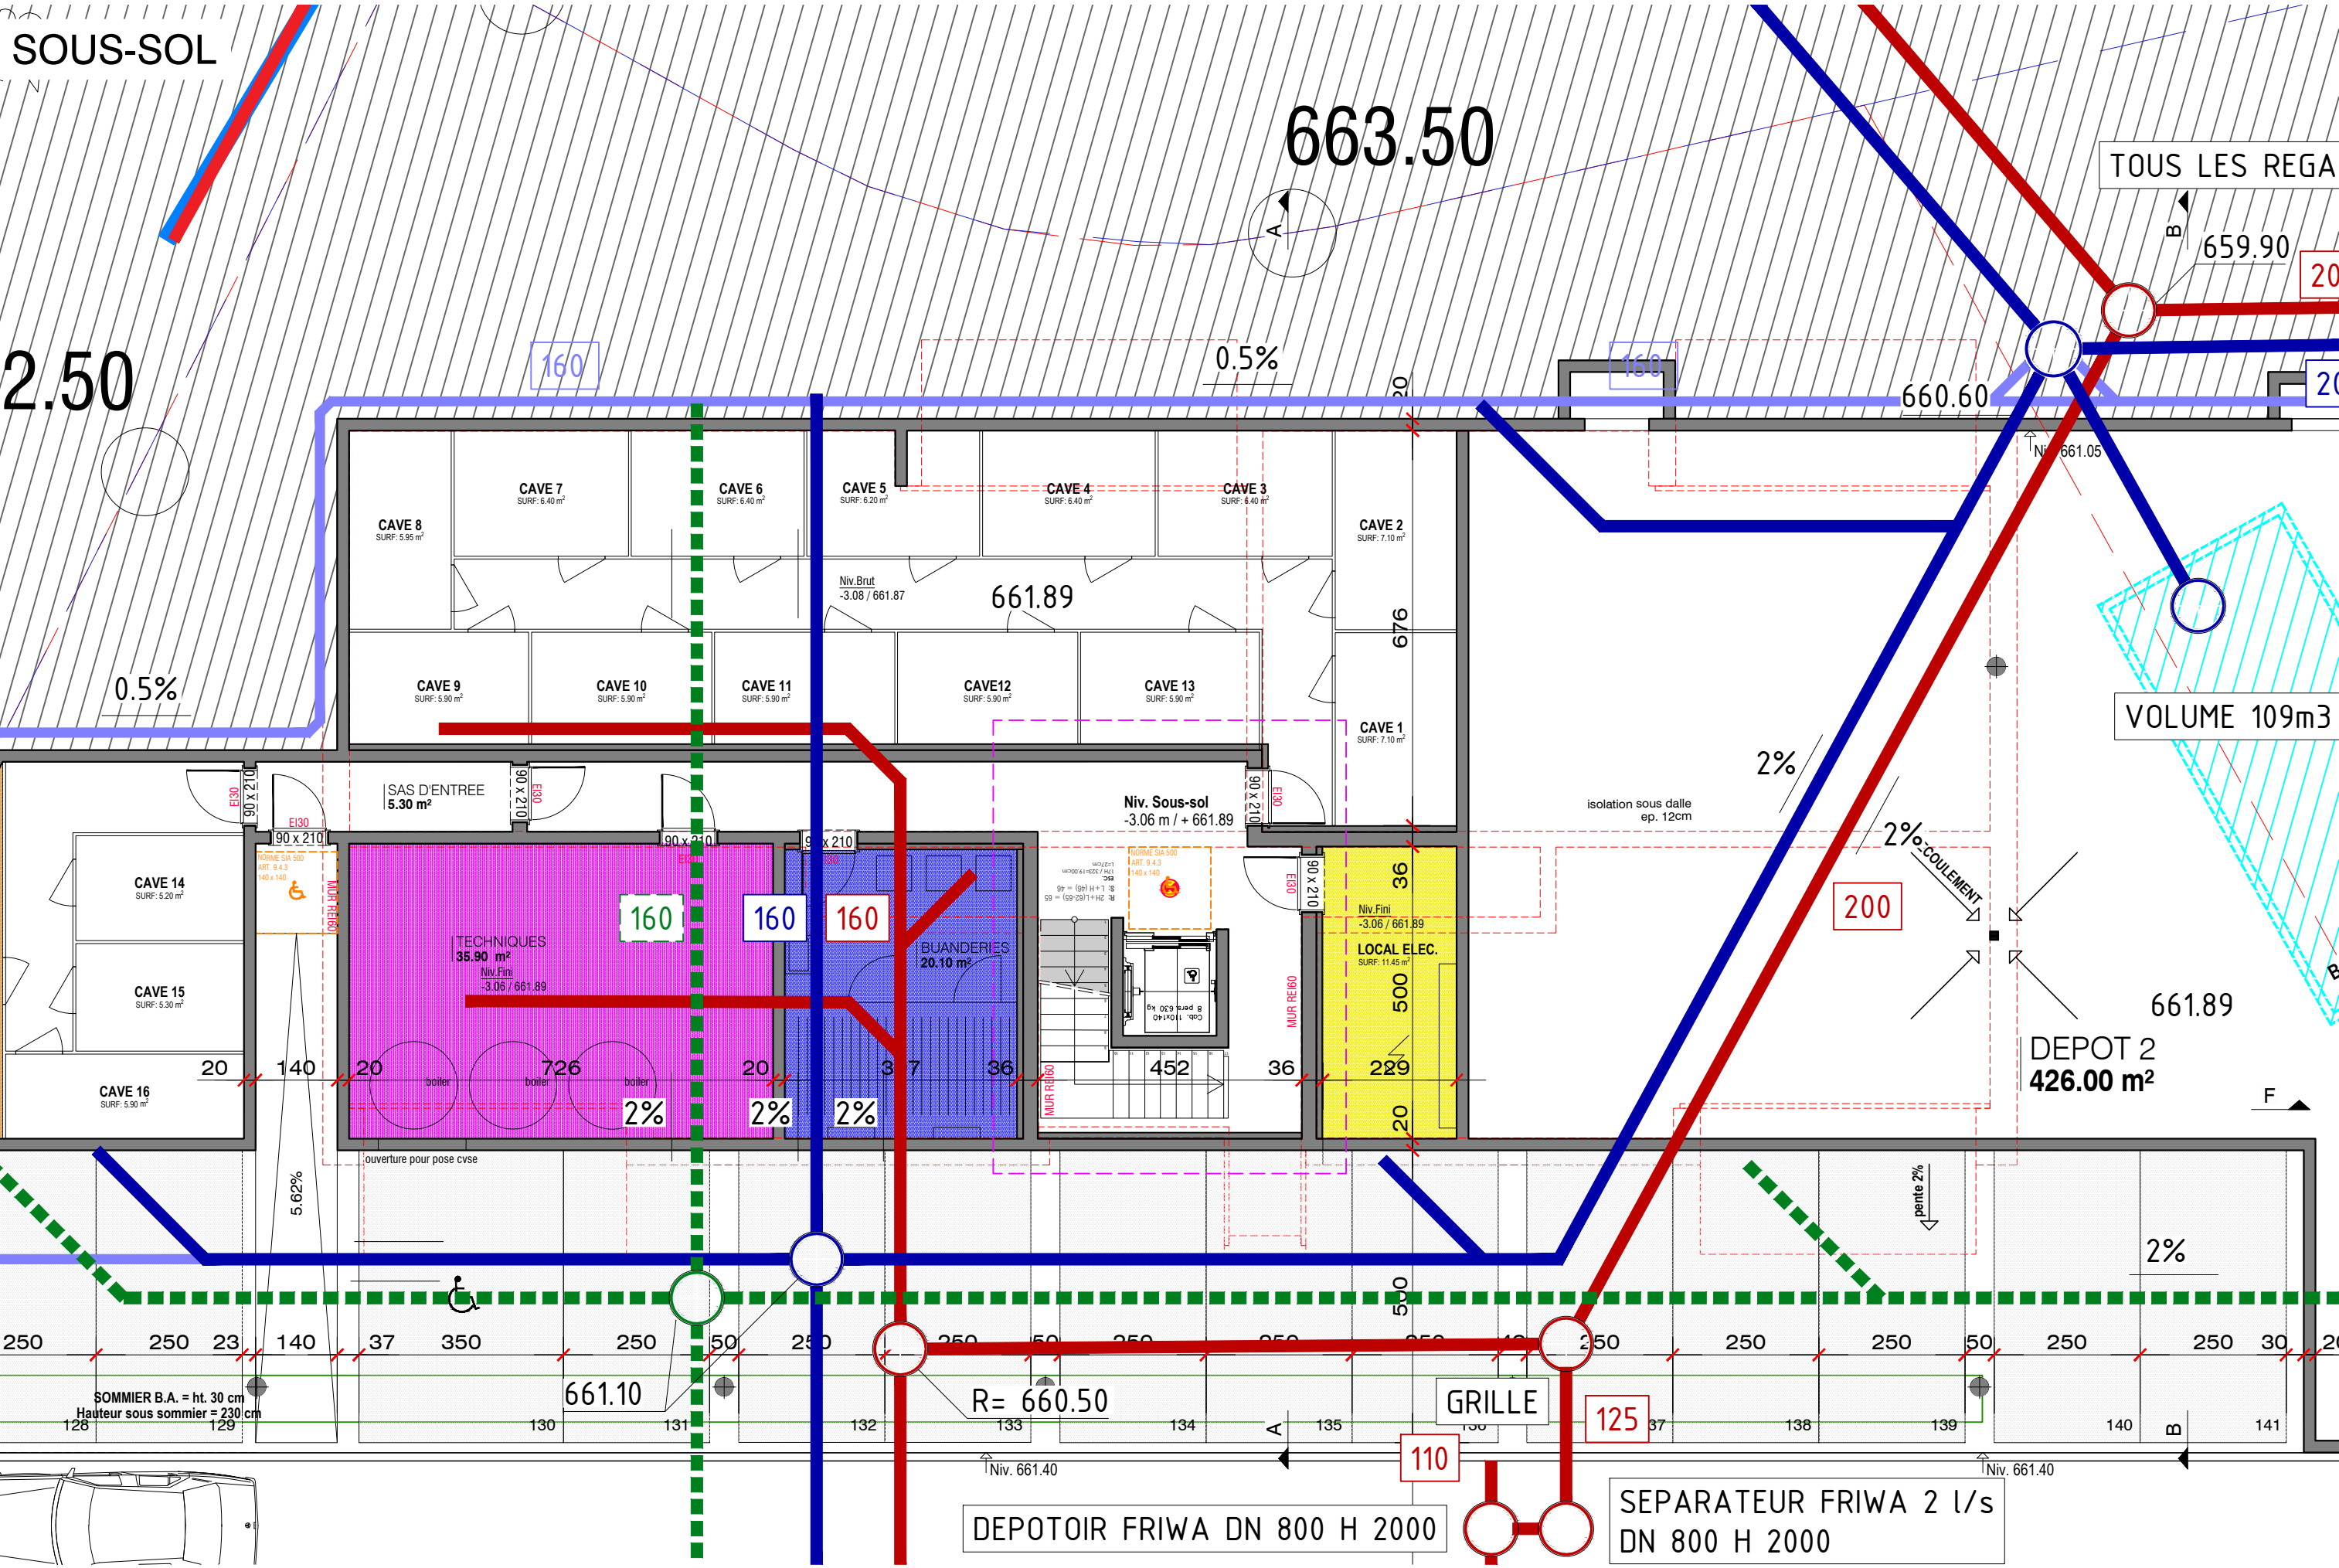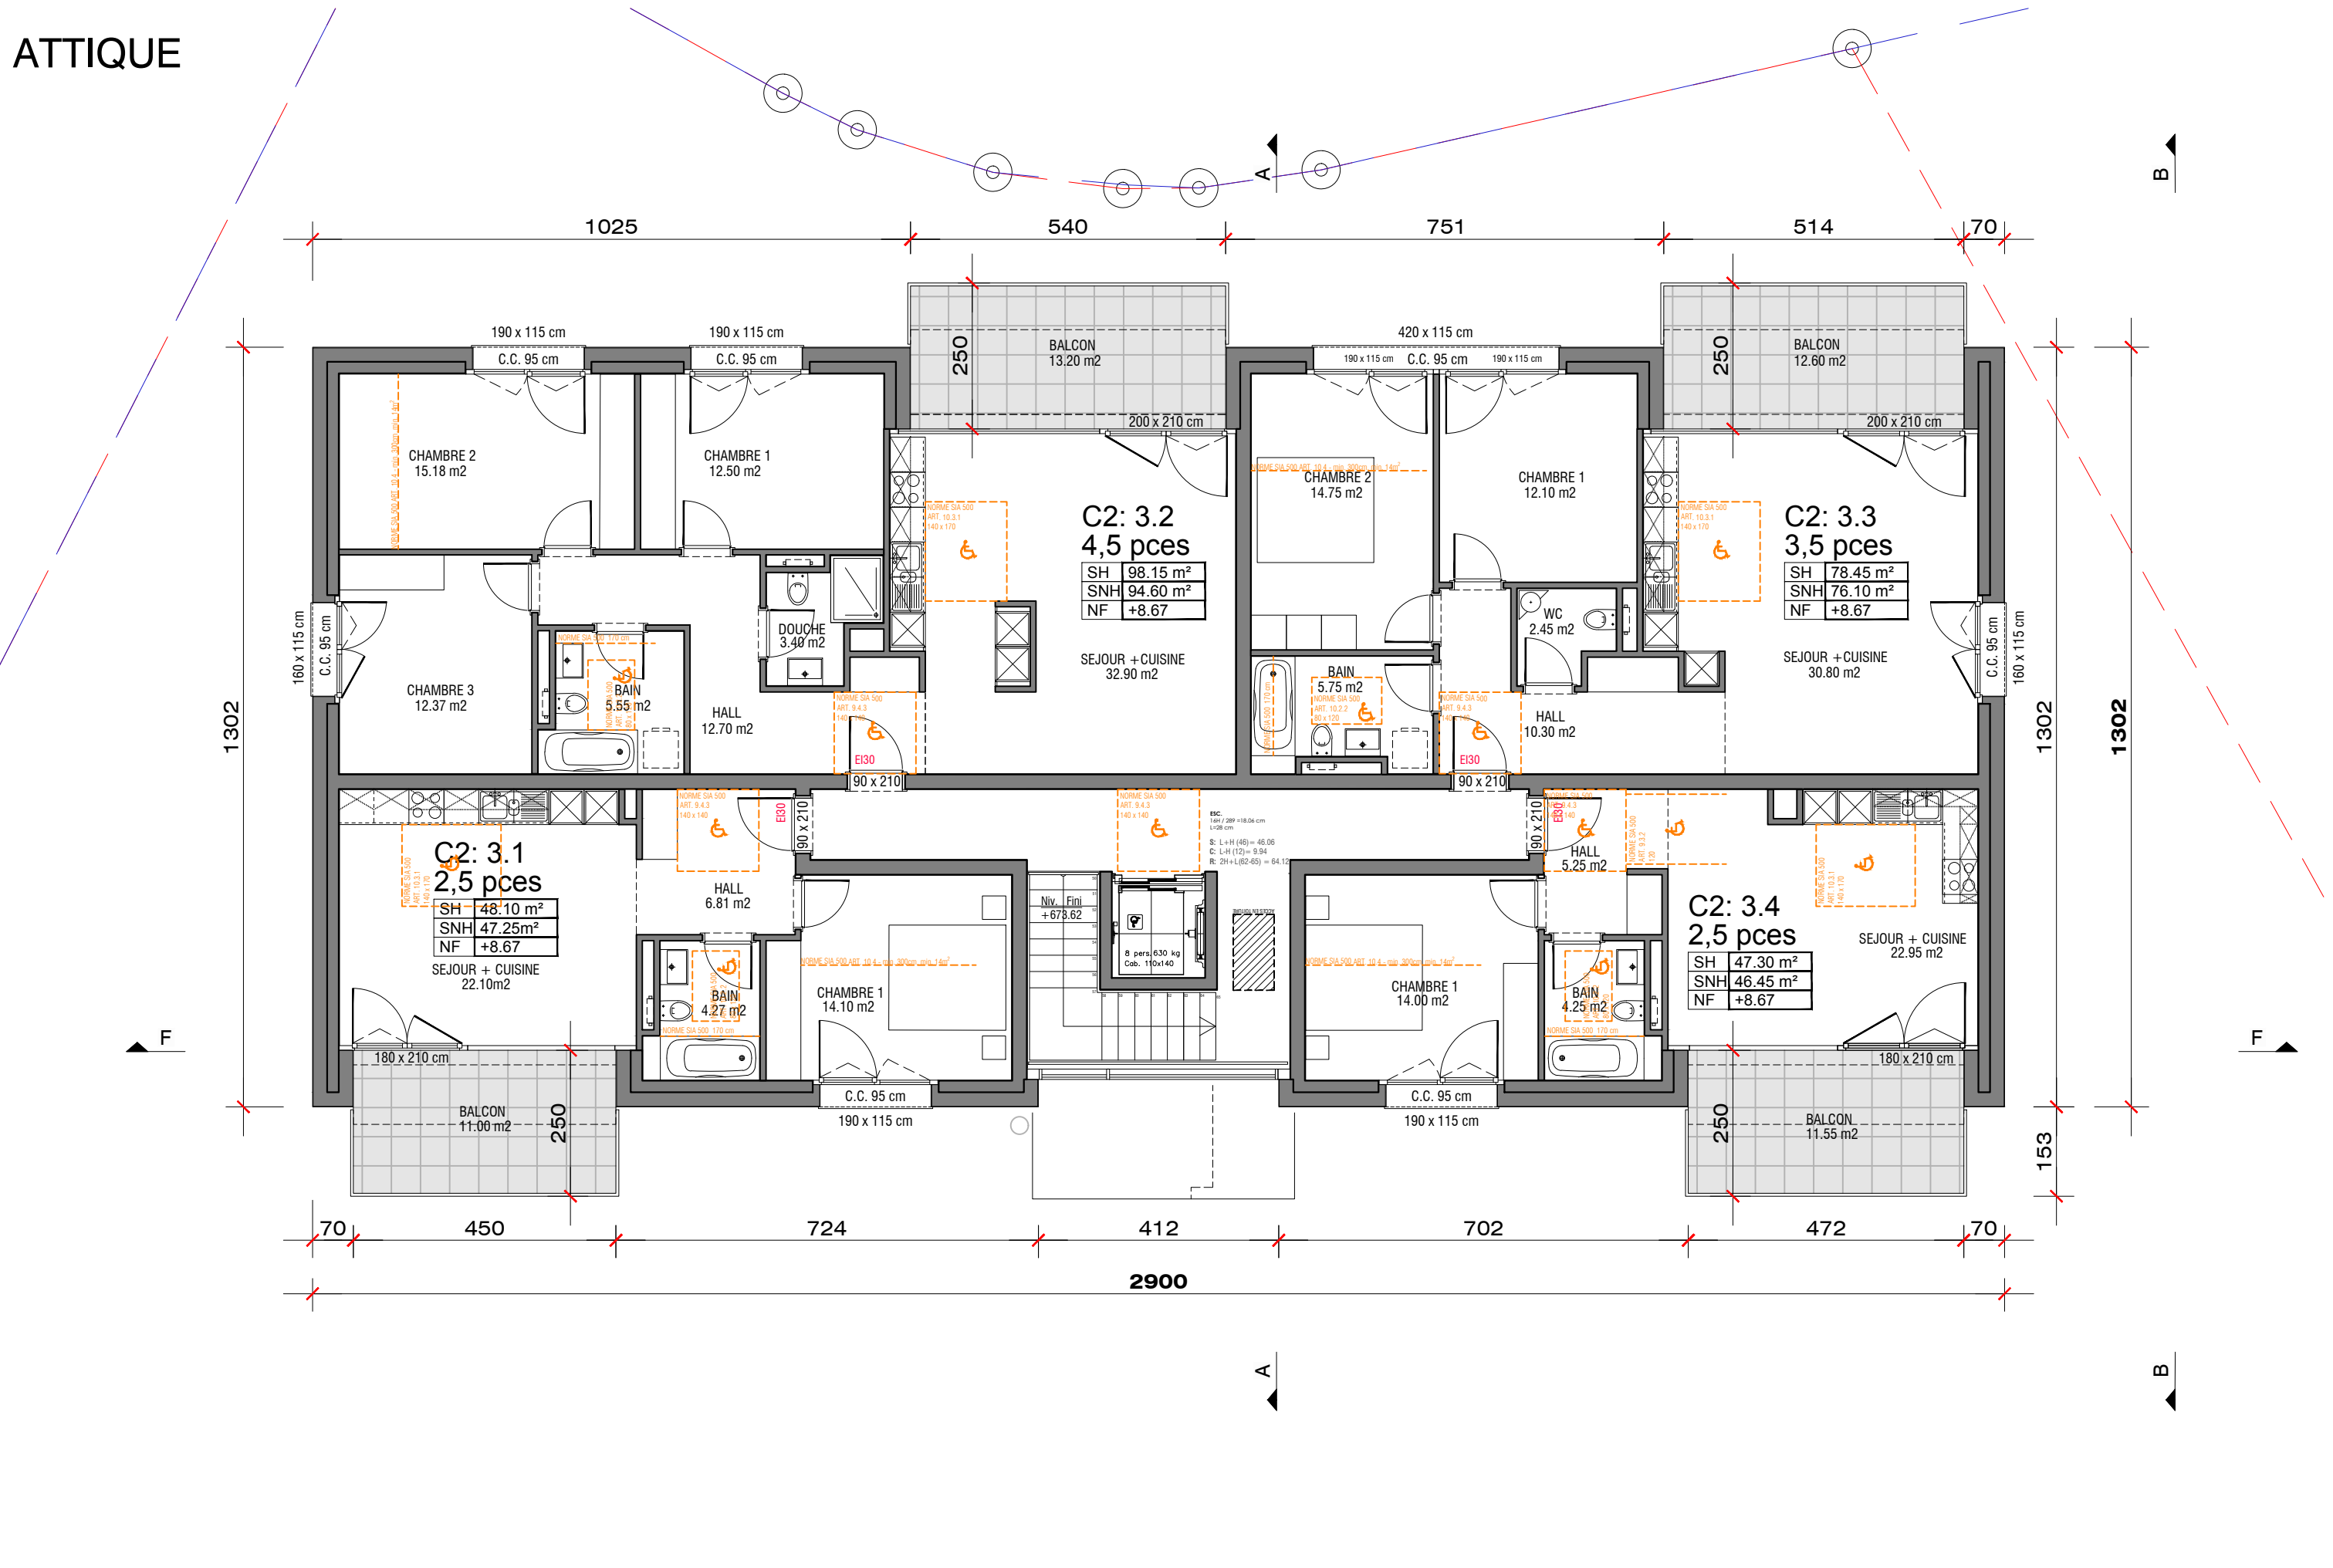

NIVEAU 2

