

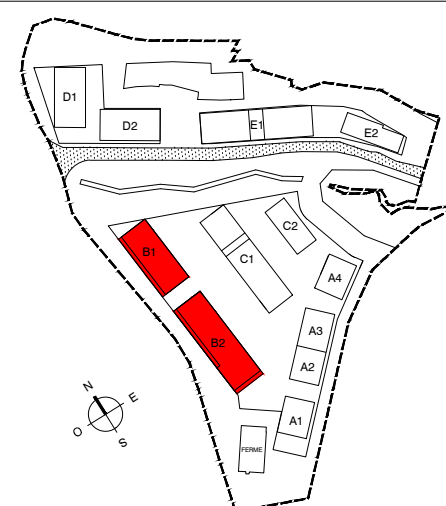


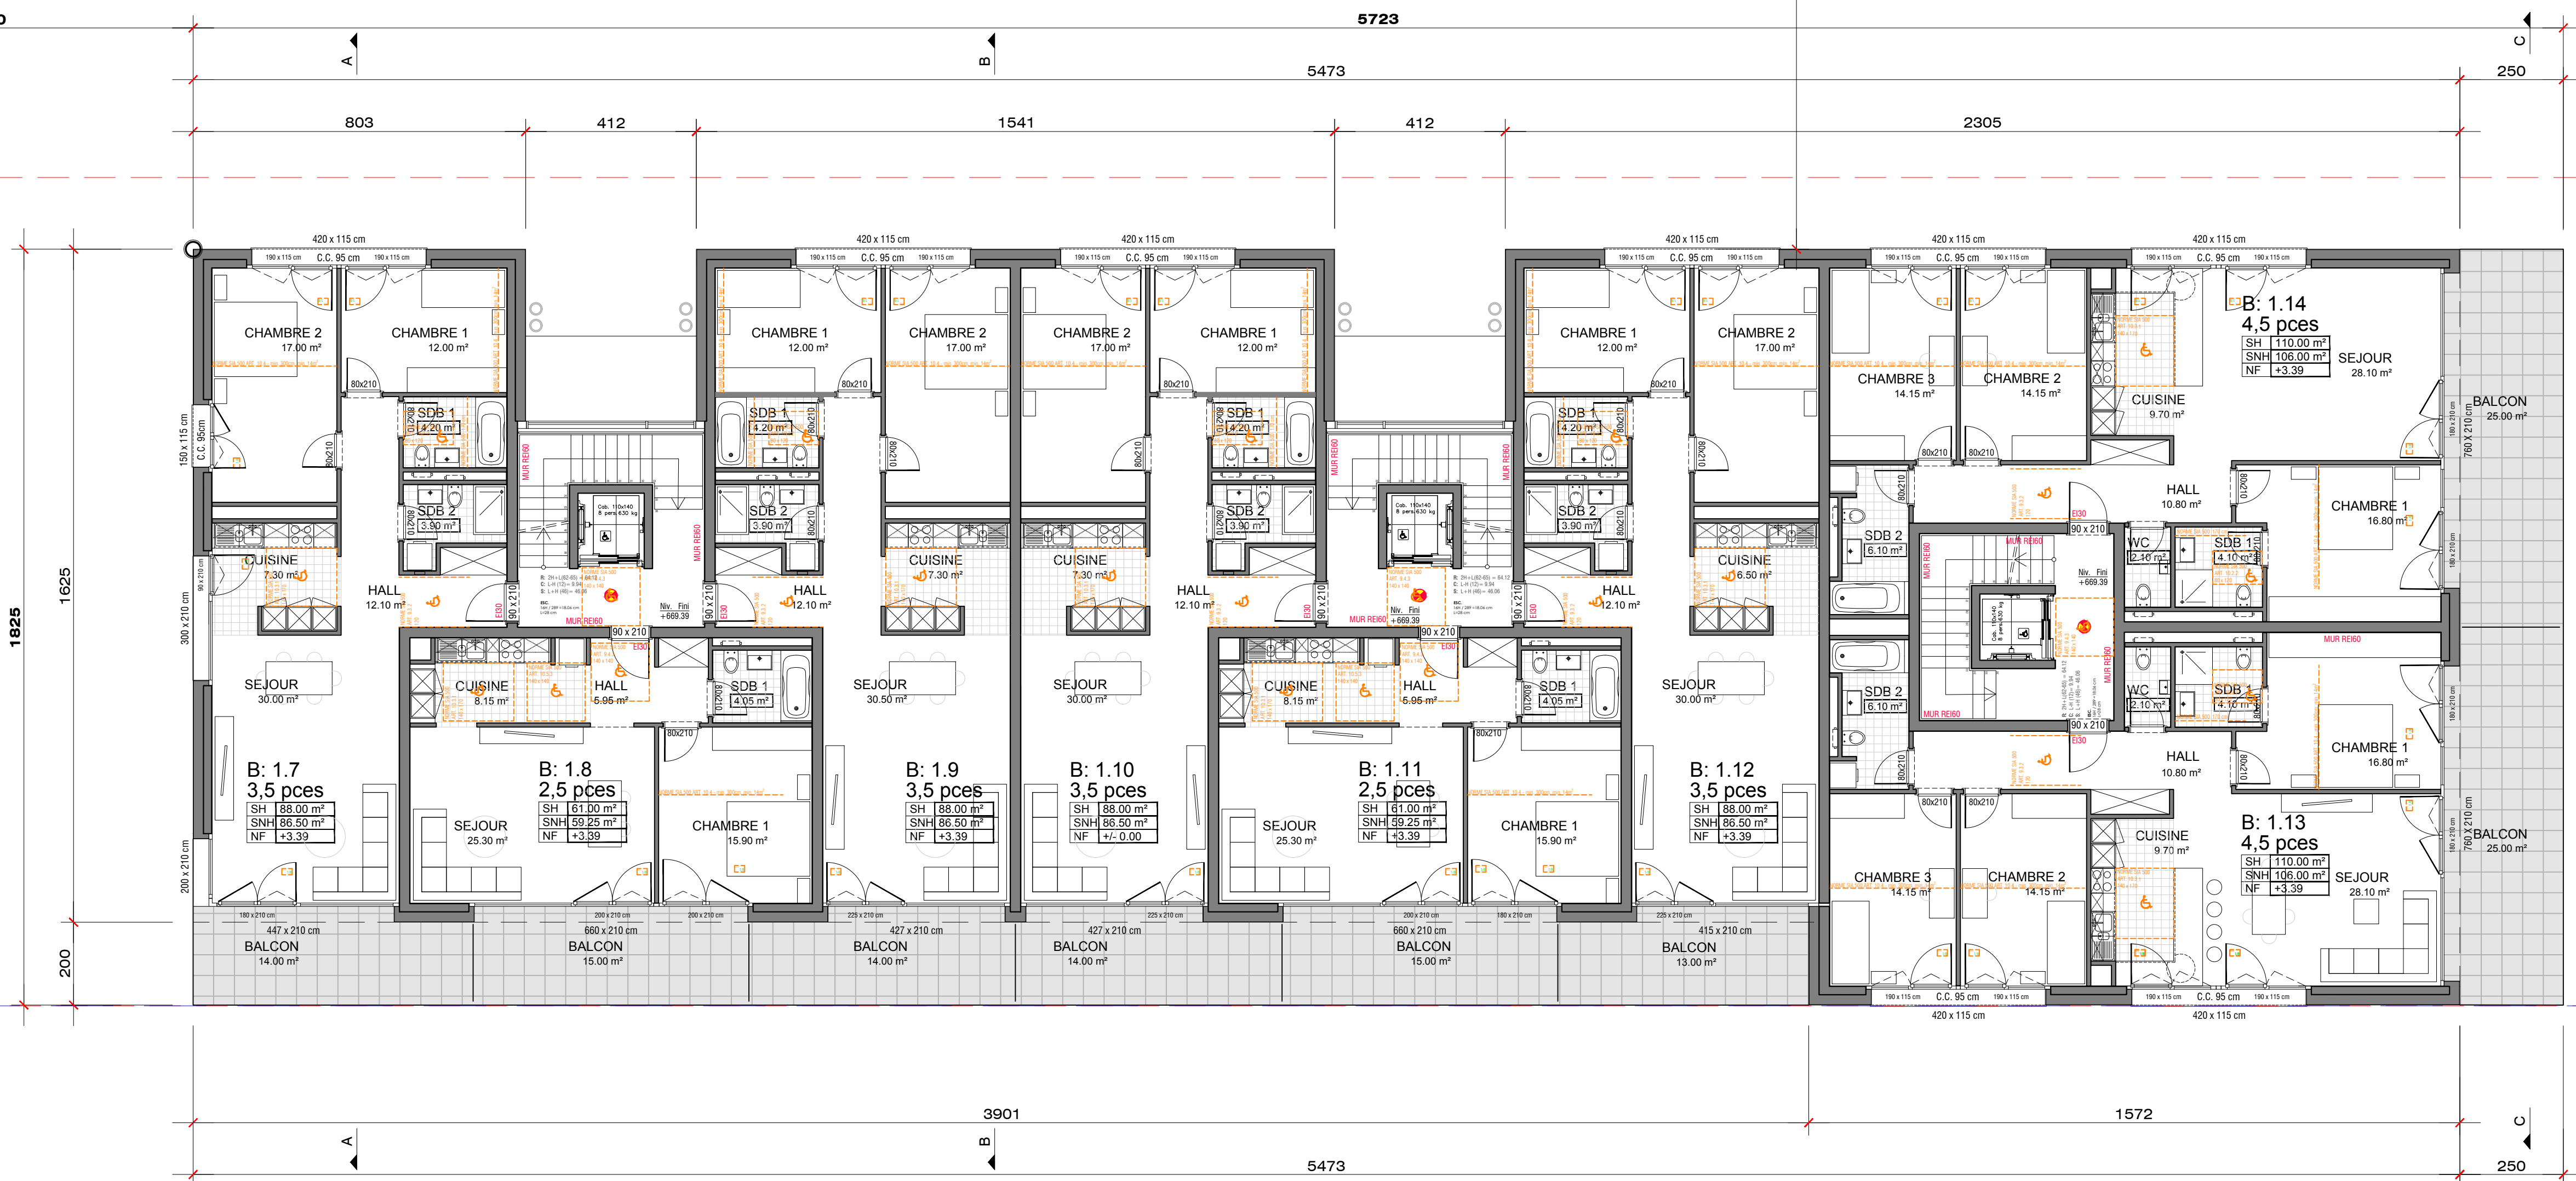


DATE 10.06.2020 [10]


NIVEAU 1

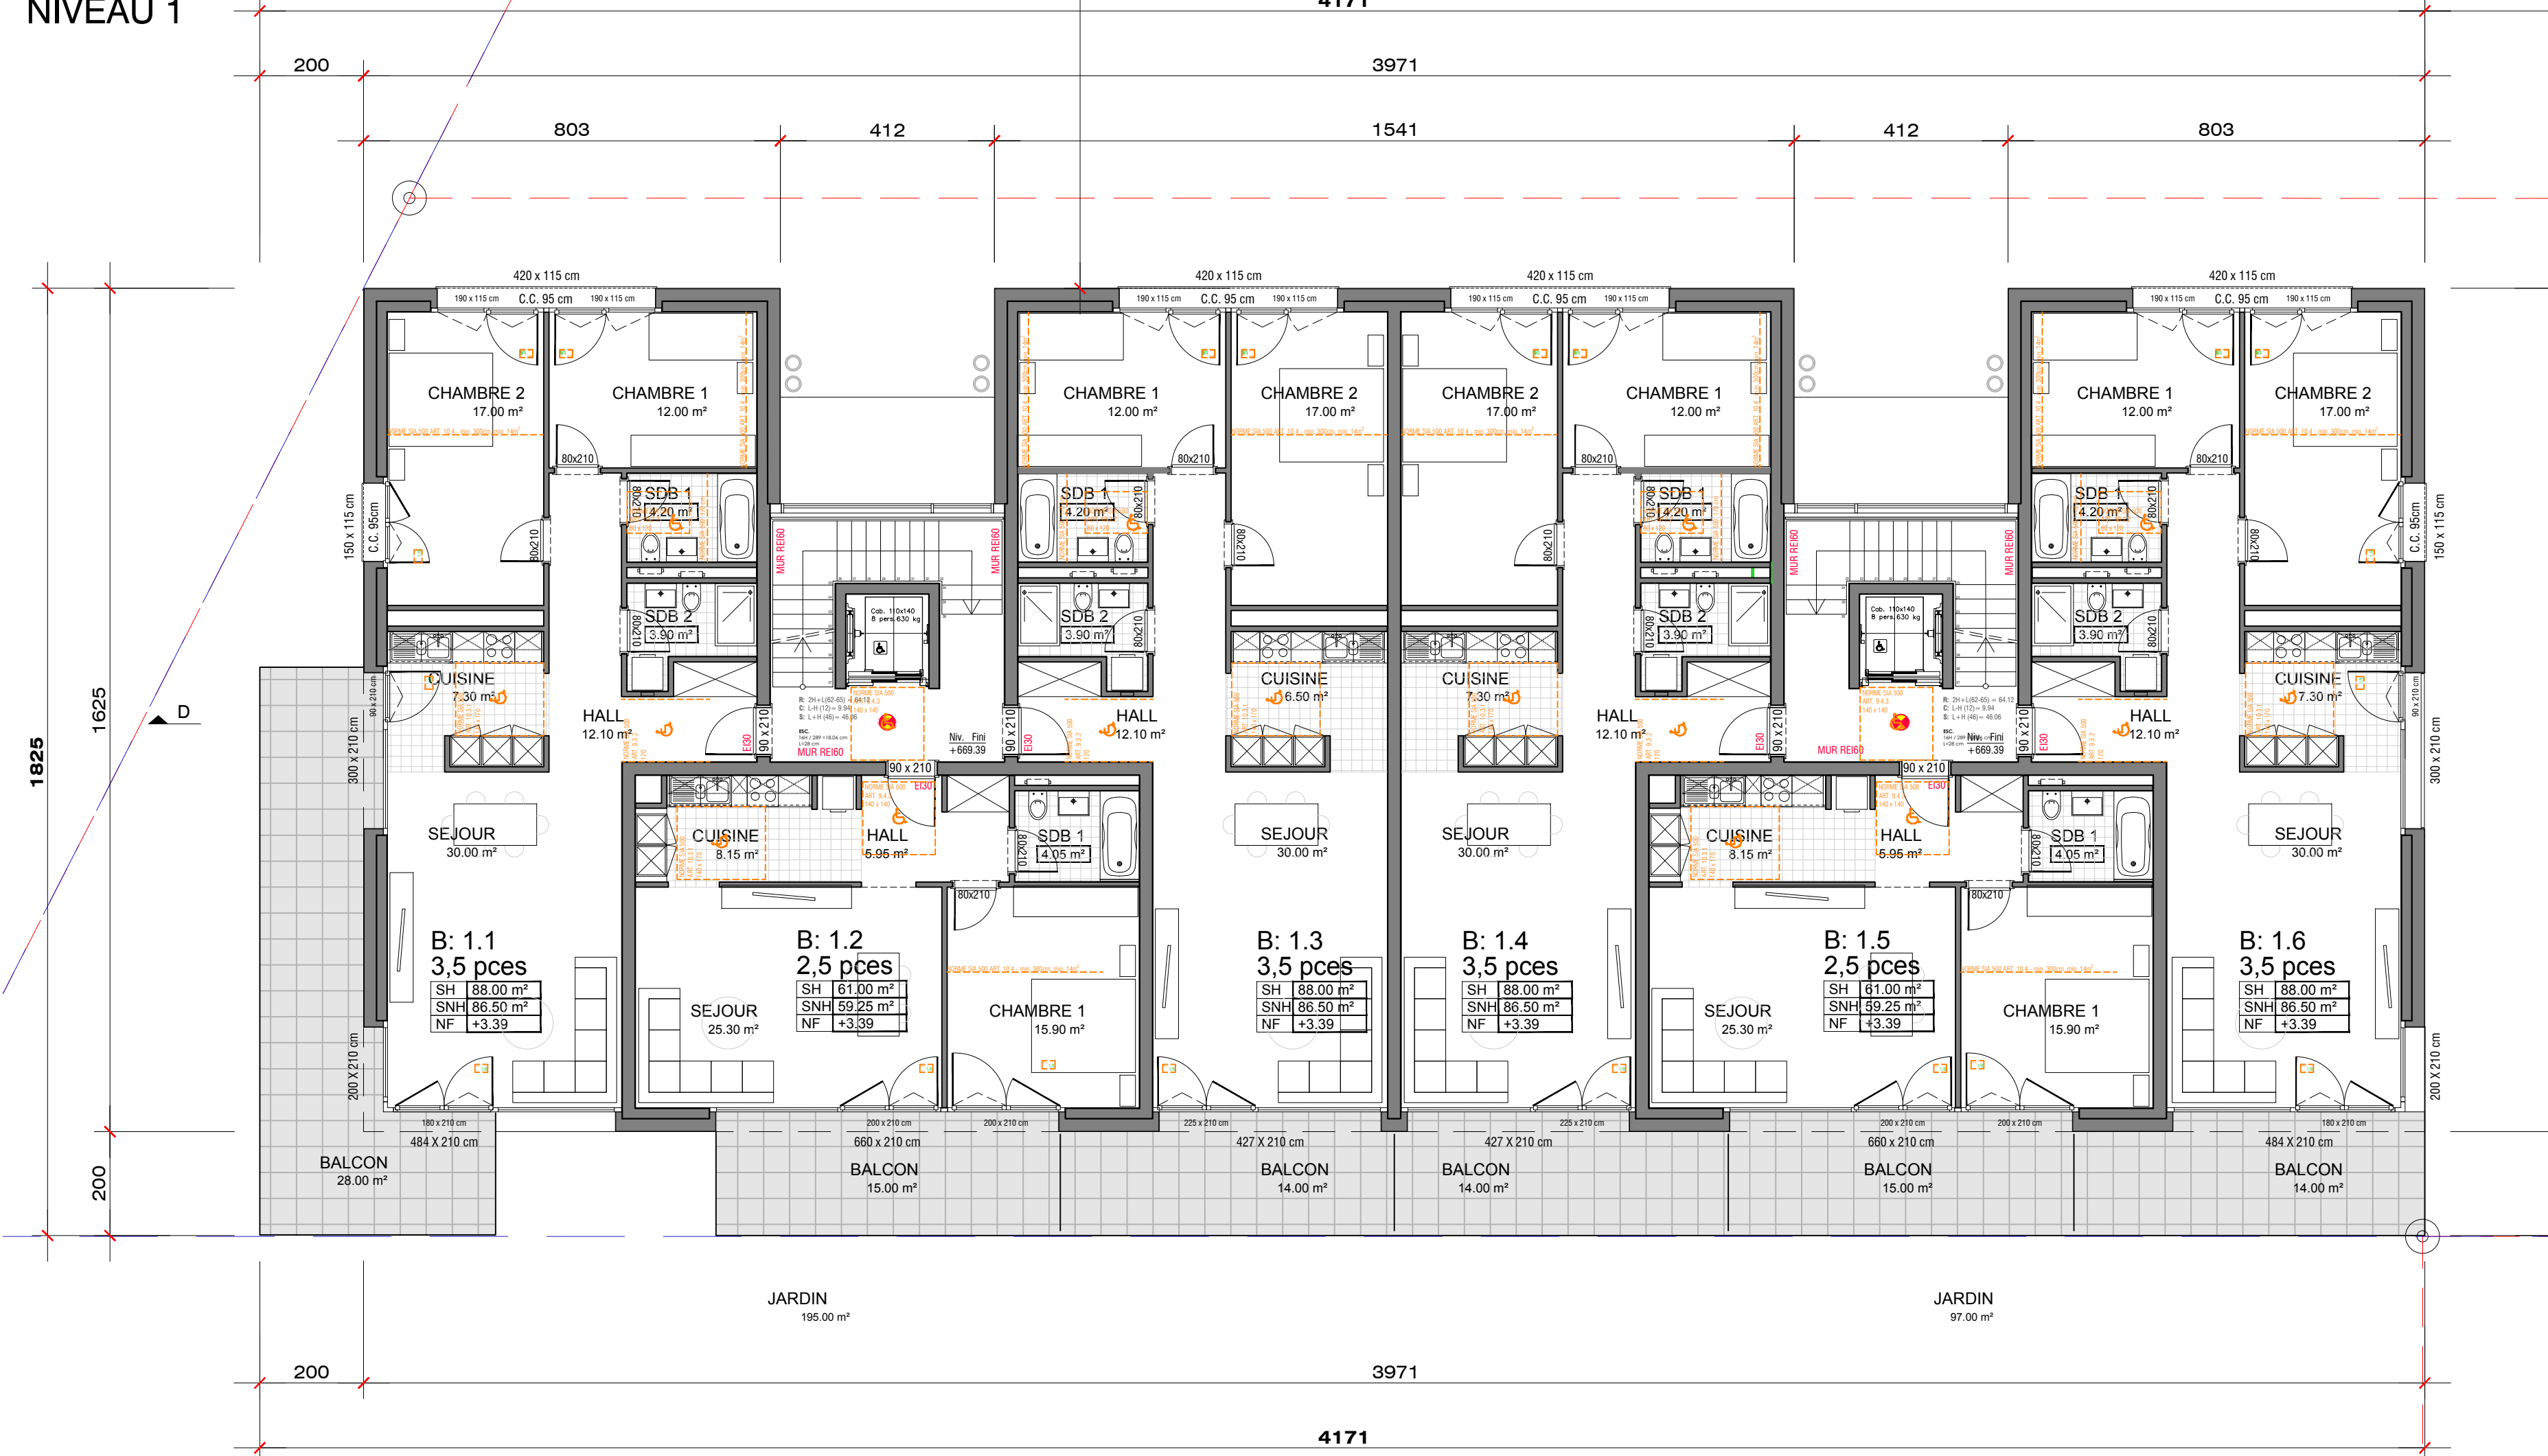

REZ-DE-CHAUSSEE

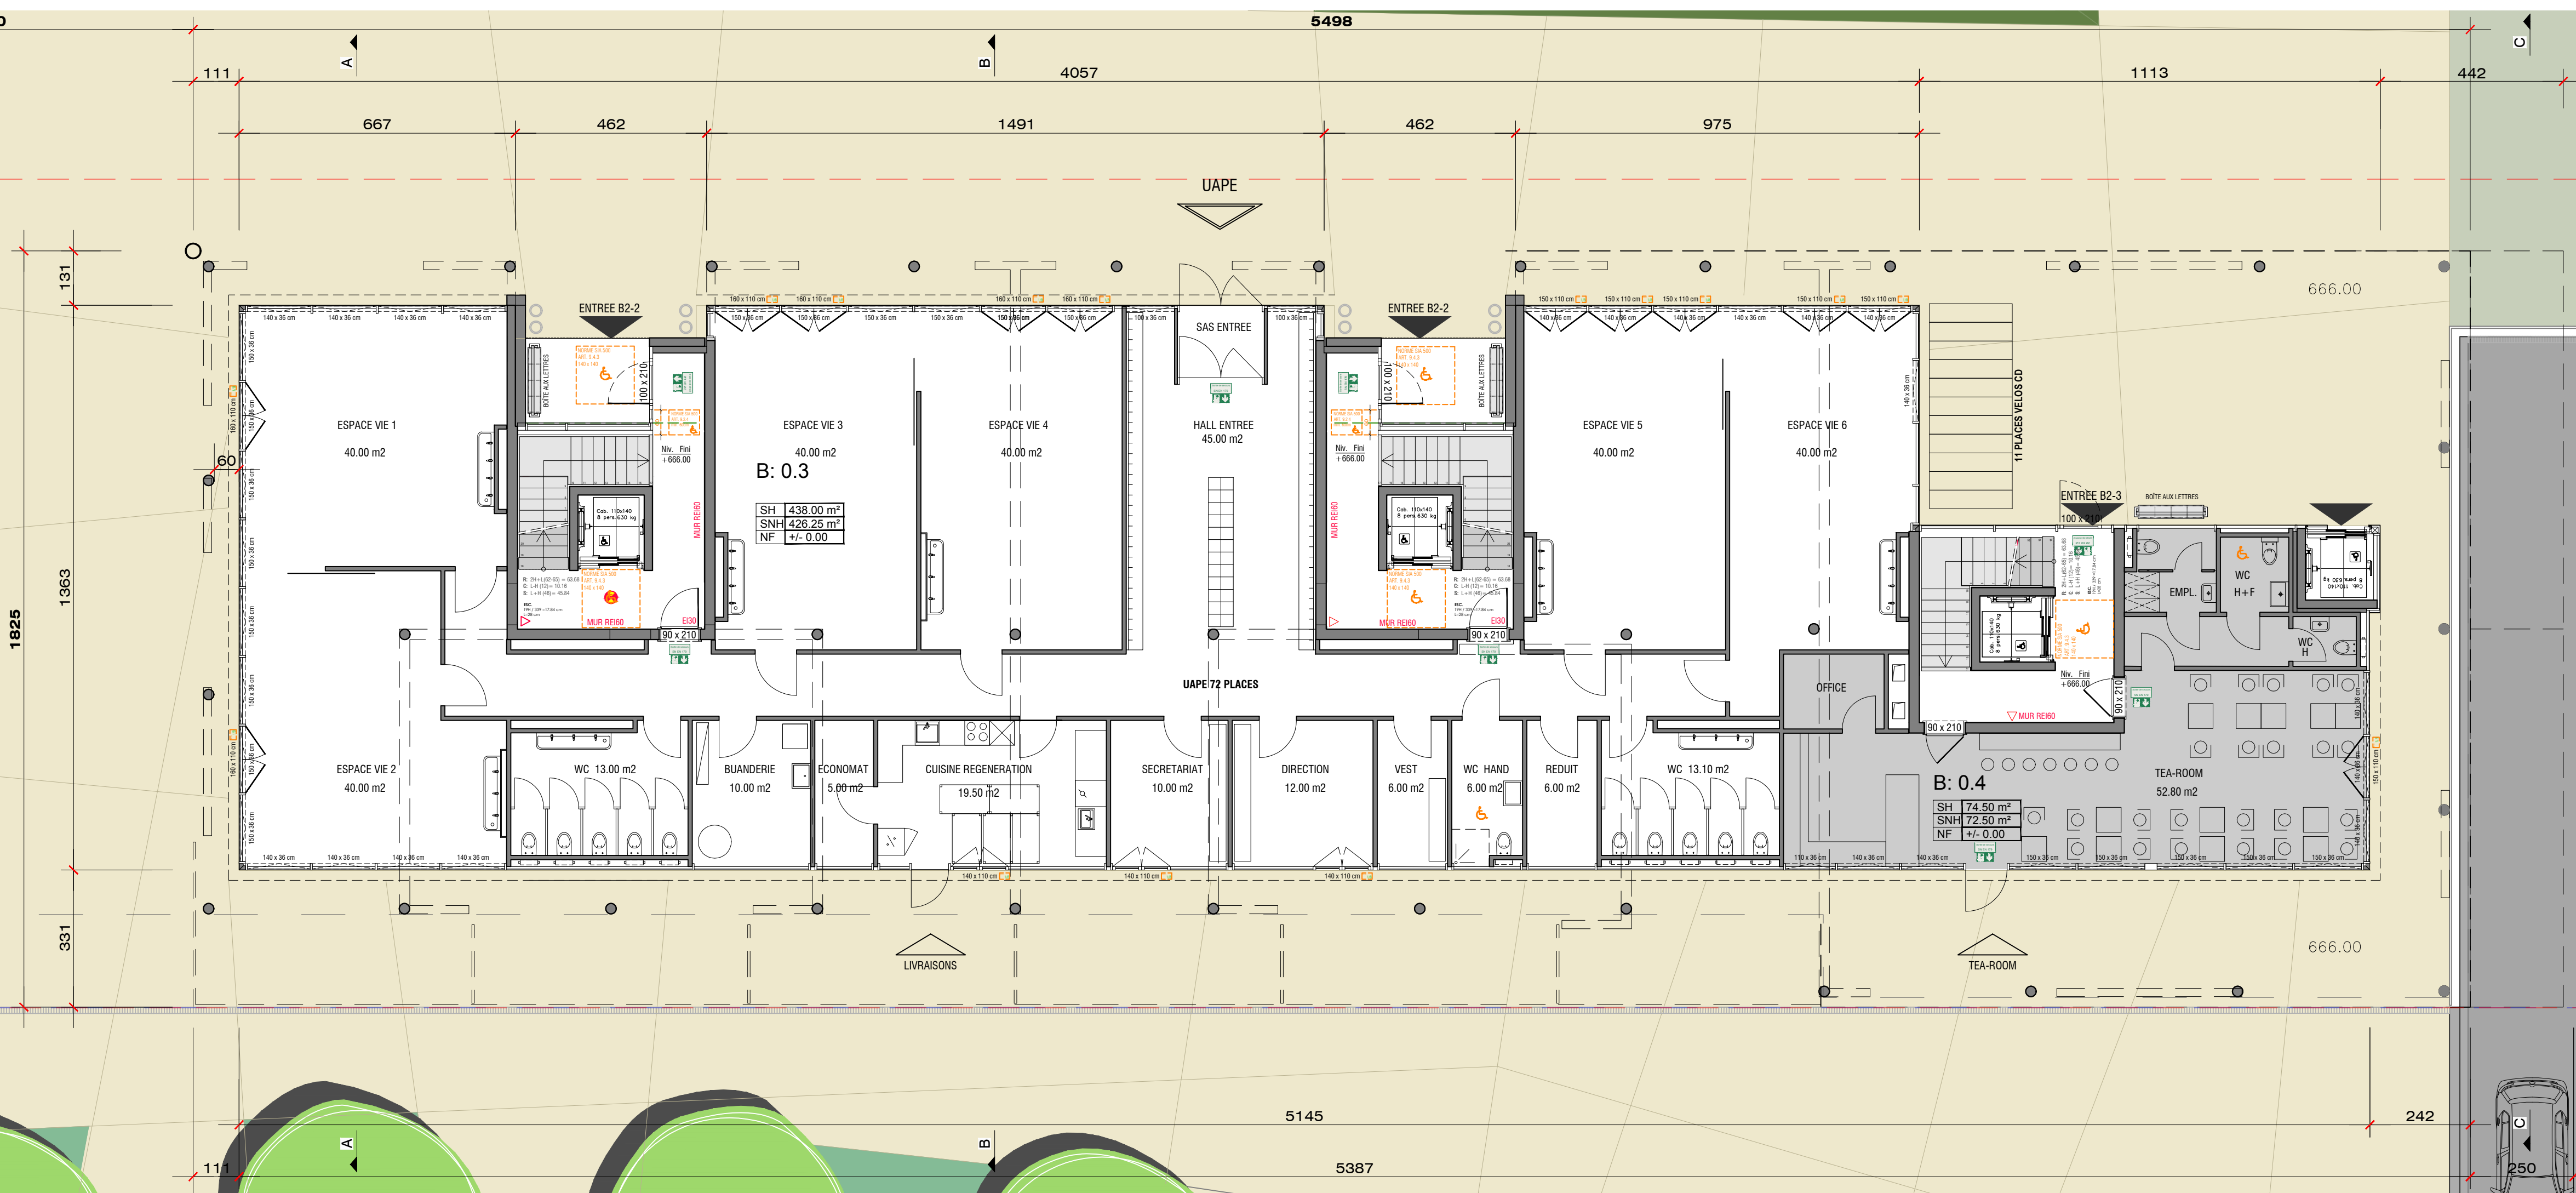

SOUS-SOL

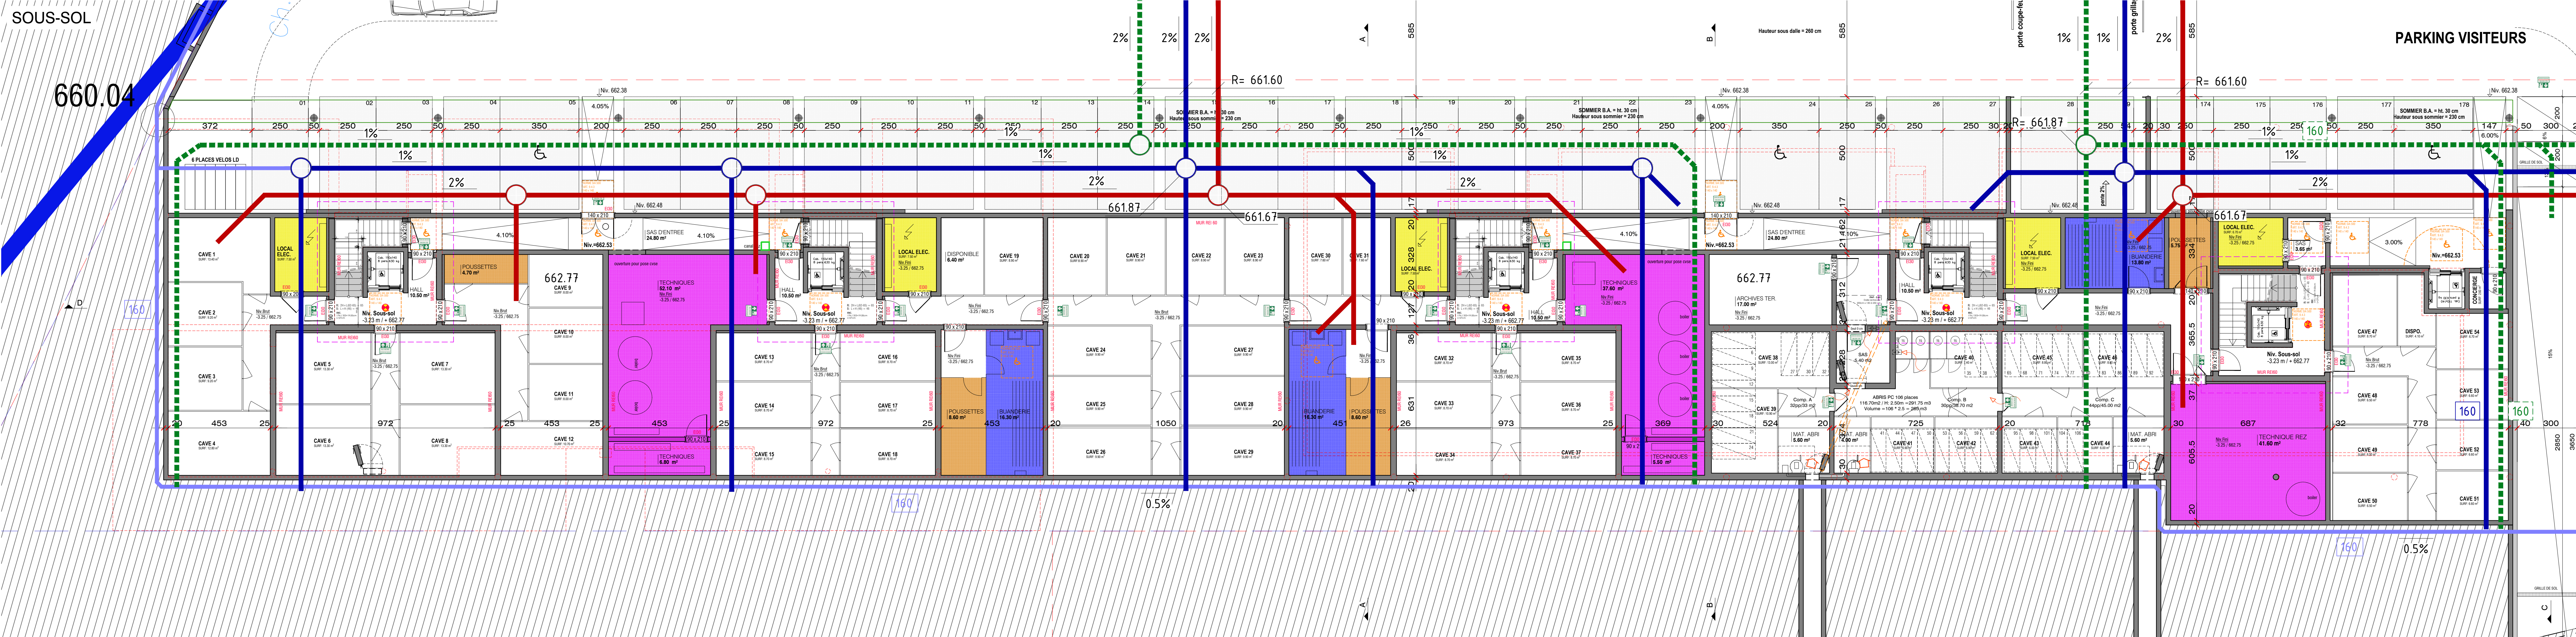

PARKING VISITEURS

2 RECHARGES

SOUS STATION ELEC.