

PROPRIETAIRE :
Menérey Lausanne SA
Route de la Clochette 102
1052 Le Mont-sur-Lausanne
Tel. +41 (0) 21 651 00 00
Fax. +41 (0) 21 651 00 09

PROMETTANT ACQUEREUR :
Chappuis & Delarive SA
Chemin de Palatin 4
1009 Pully
Tel. +41 (0) 21 796 35 10

ENQUETE 1:100


**Bâtiments B1 / B2
Niveaux 2 et 3**

0158.EN.101.100

PROPRIETAIRE : _____

PROMETTANT ACQUEREUR : _____


ARCHITECTE : PEZZOLI & ASSOCIES ARCHITECTES SA
Av. du Sig 9 - 1020 RENENS

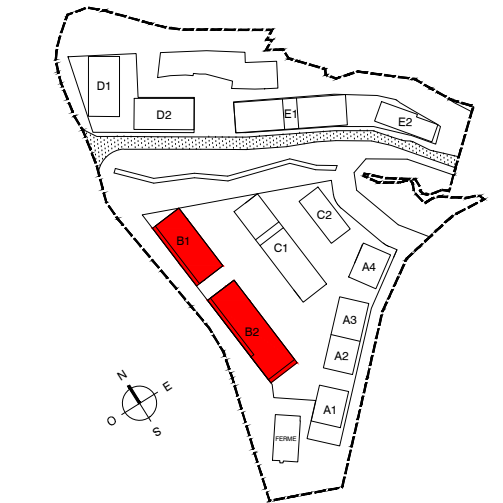

DATE 10.06.2020 [sb]

PEZZOLI & ASSOCIES ARCHITECTES SA
AV. DU SIG 9 - 1020 RENENS VD
CH-1020 RENENS VD
TEL. +41 (0) 21 88 38 38
www.pezzoli.ch

NIVEAU 3

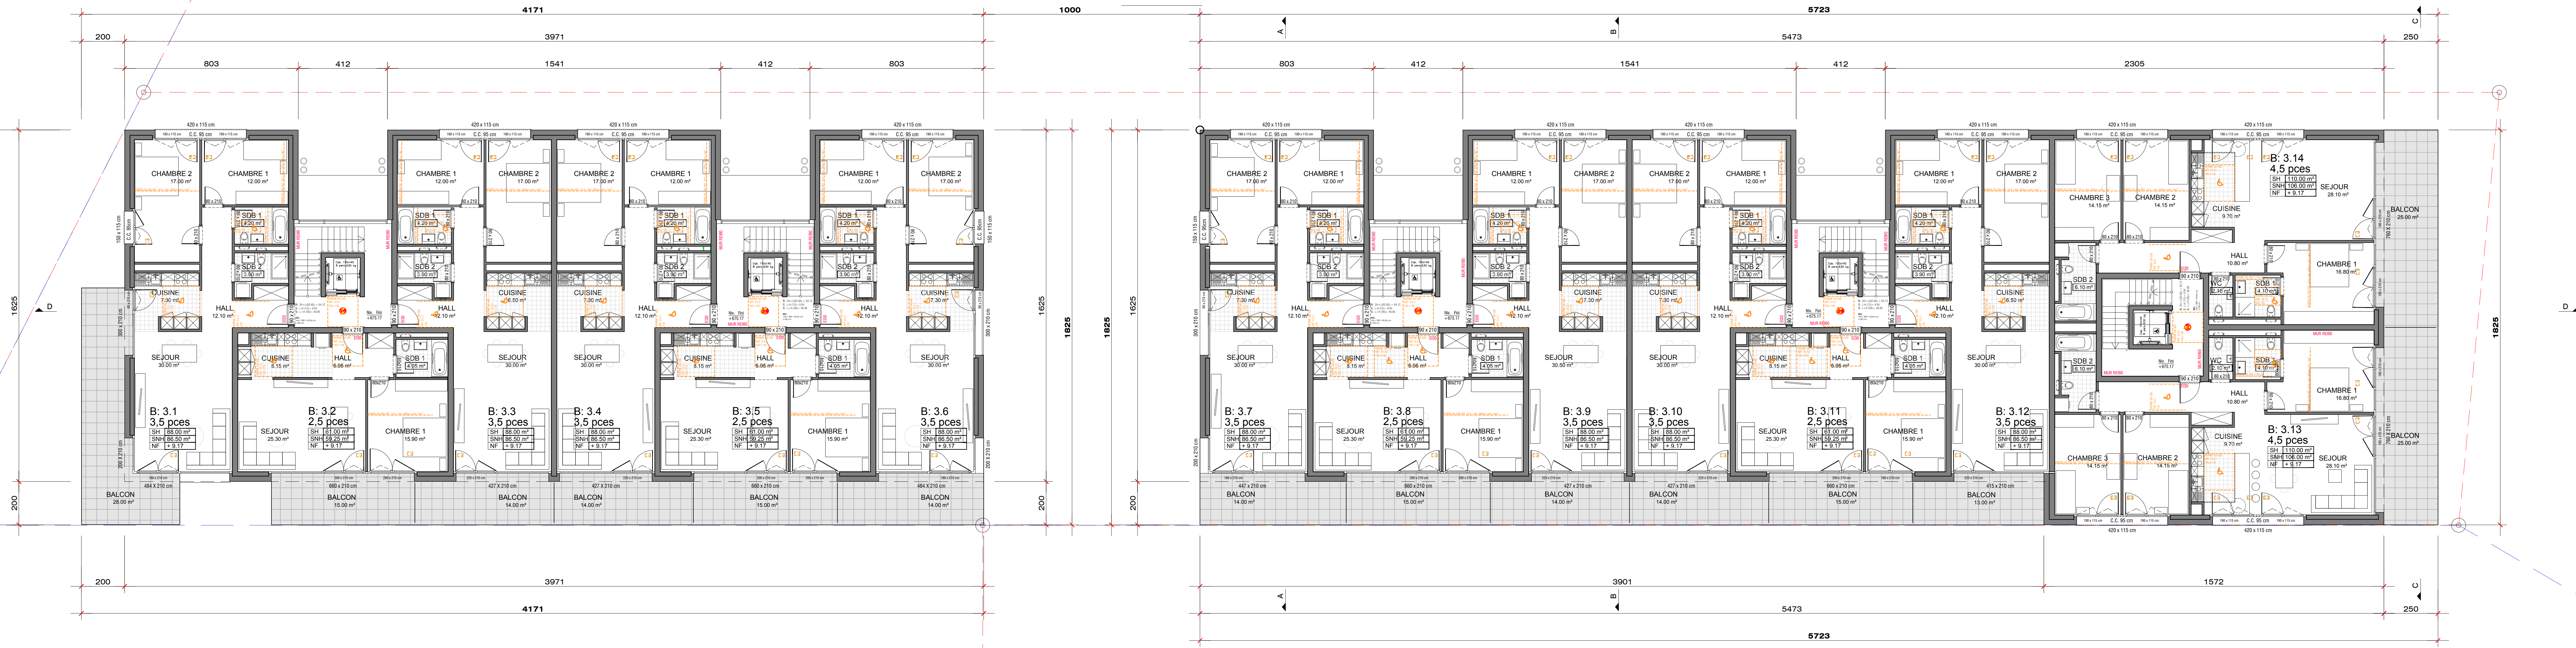

NIVEAU 2

