LA CLOCHATTE - IMMEUBLES A/B/C
1052 Le Mont-sur-Lausanne

PLANNING INTENTIONNEL DES TRAVAUX AU 02.06.2021

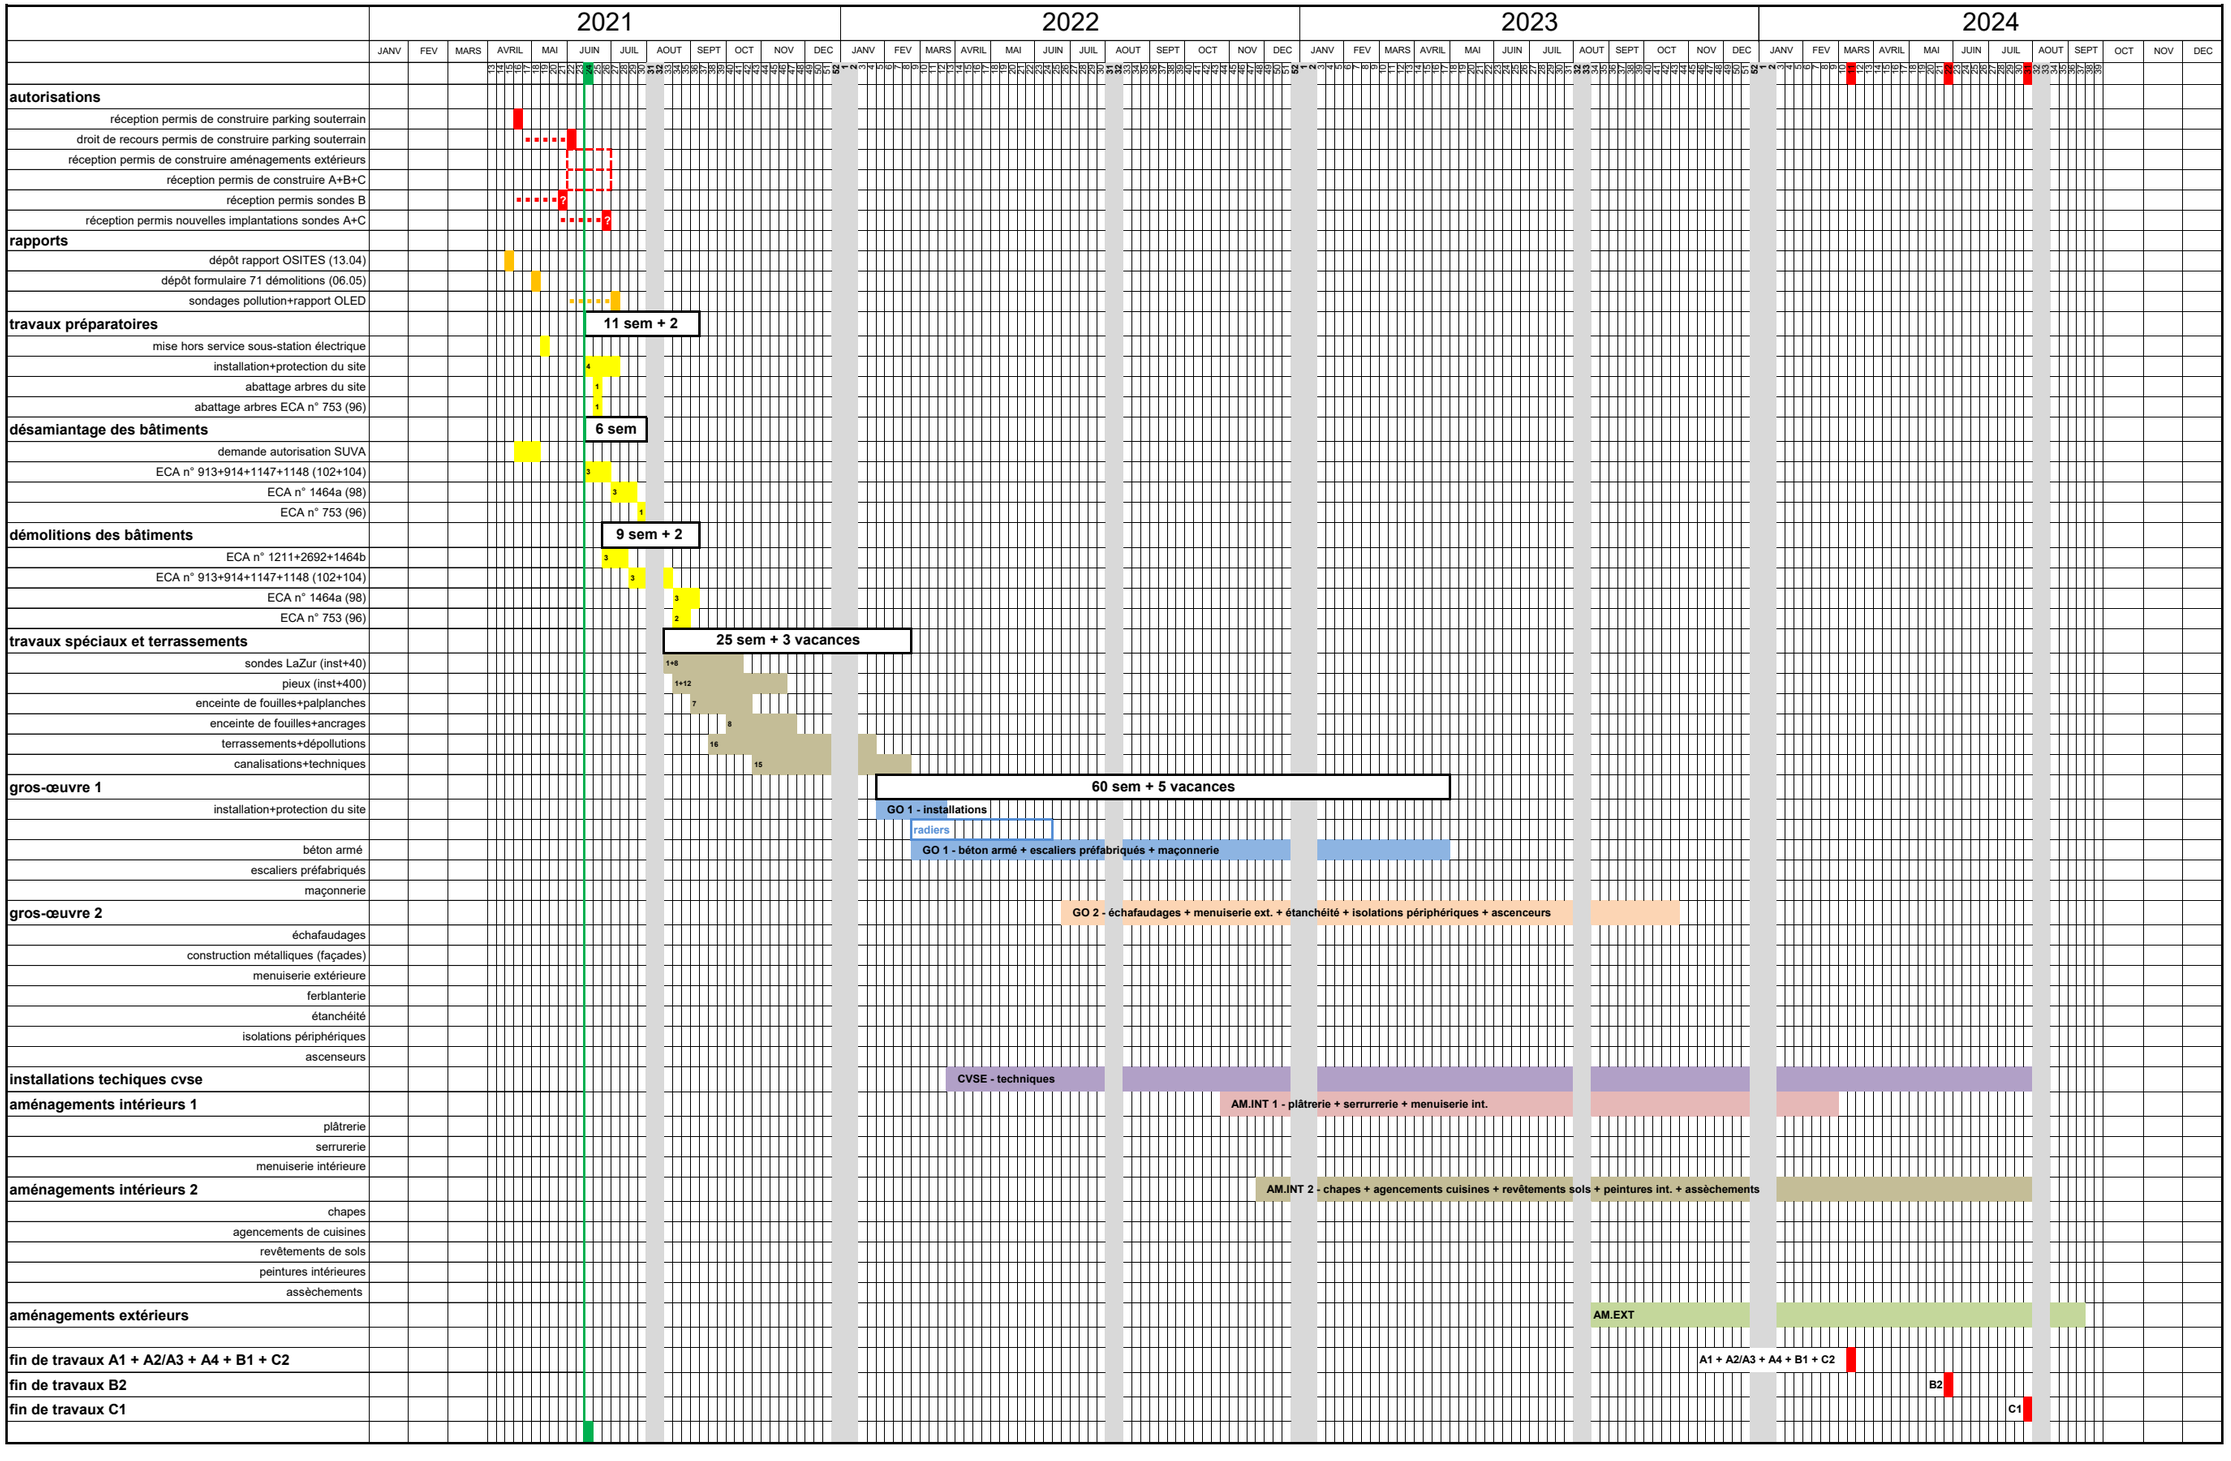

PEZZOLI ET ASSOCIES ARCHITECTES SA
RENENS, LE 02.06.2021